Sezione 109
Progressiva 1600.00 m
Rilevati
Rilevato: 8.336 mq
Scavi e Bonifiche
Sterro: 6.316 mq

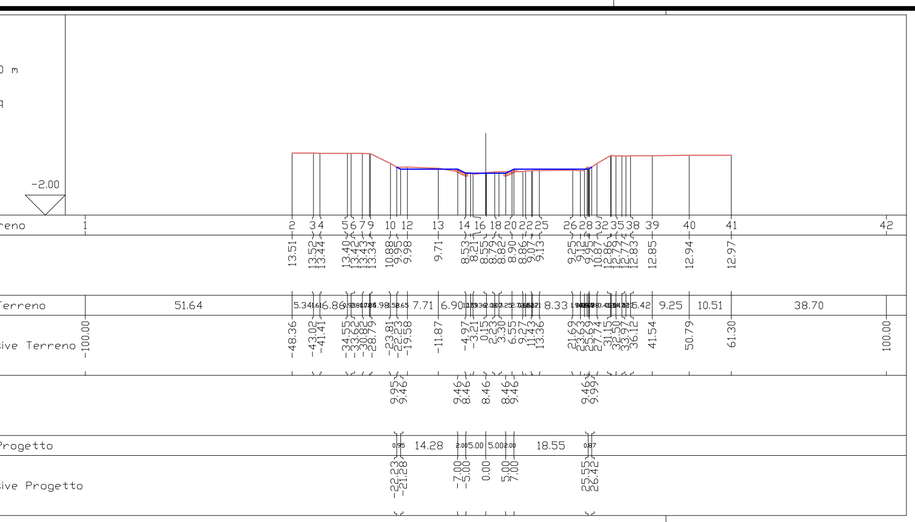

Sezione 110
Progressiva 1620.00 m
Rilevati
Rilevato: 6.104 mq
Scavi e Bonifiche
Sterro: 9.028 mq

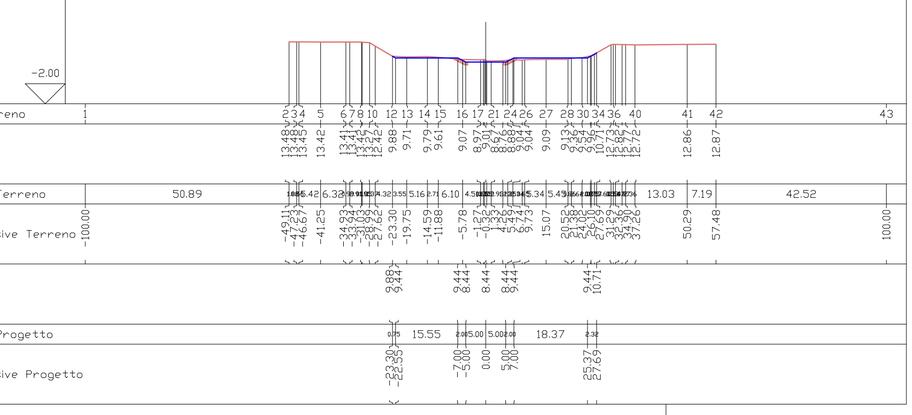

Sezione 111
Progressiva 1640.00 m
Rilevati
Rilevato: 3.329 mq
Scavi e Bonifiche
Sterro: 12.444 mq

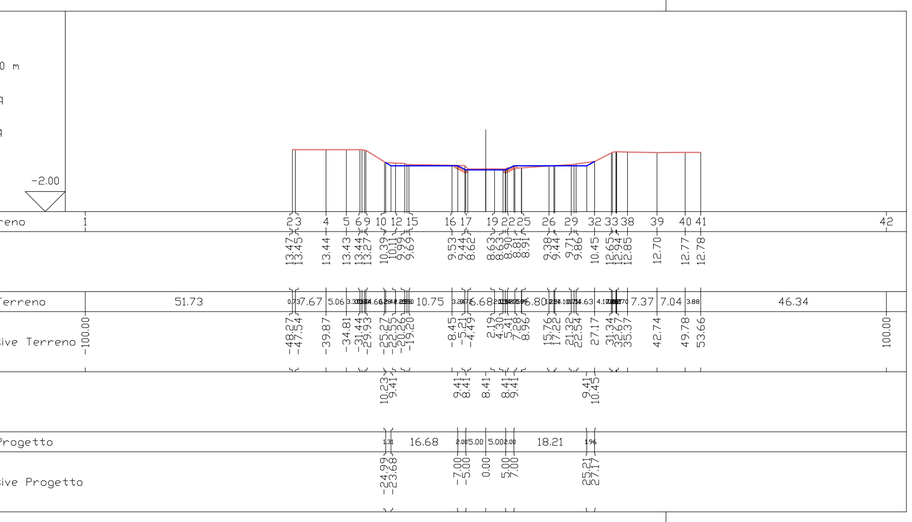

Sezione 112
Progressiva 1660.00 m
Rilevati
Rilevato: 4.045 mq
Scavi e Bonifiche
Sterro: 12.885 mq

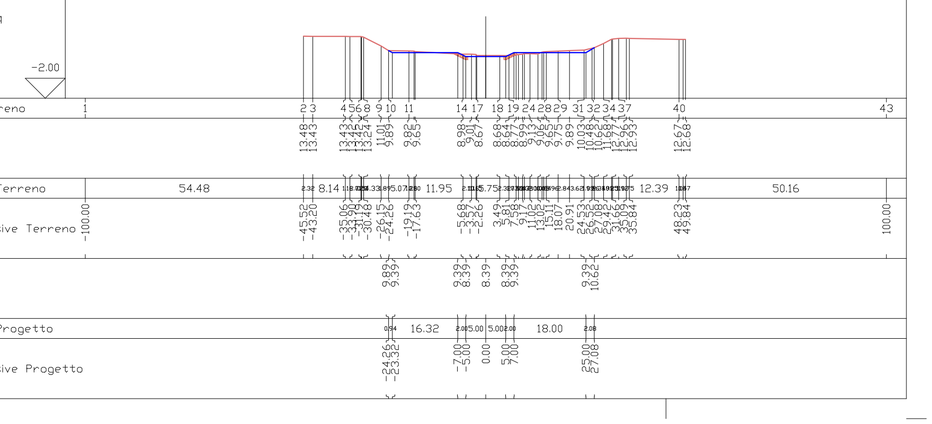

Sezione 113
Progressiva 1680.00 m
Rilevati
Rilevato: 3.141 mq
Scavi e Bonifiche
Sterro: 12.320 mq

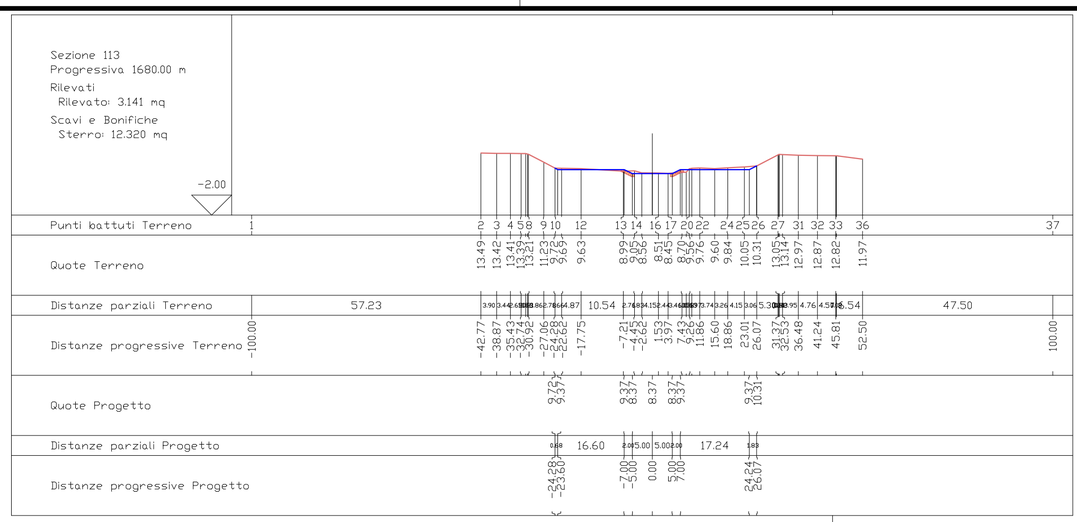

Sezione 114
Progressiva 1700.00 m
Rilevati
Rilevato: 1.299 mq
Scavi e Bonifiche
Sterro: 8.388 mq

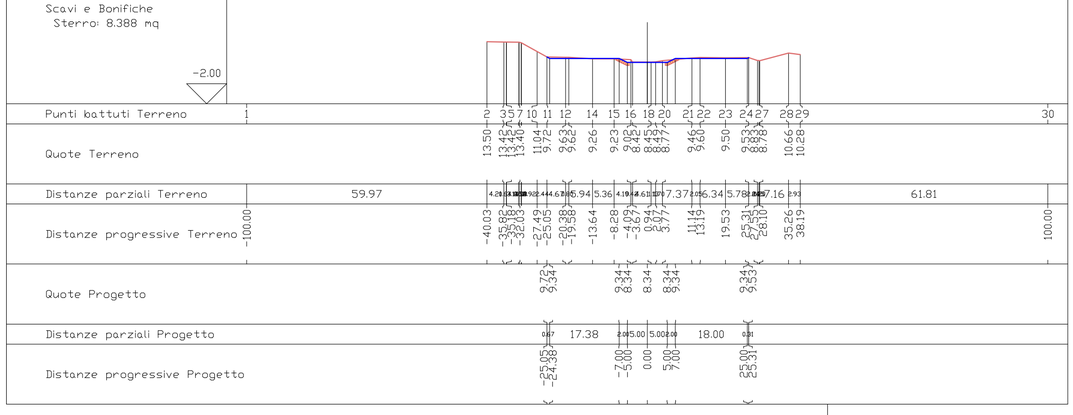

Sezione 115
Progressiva 1707.81 m

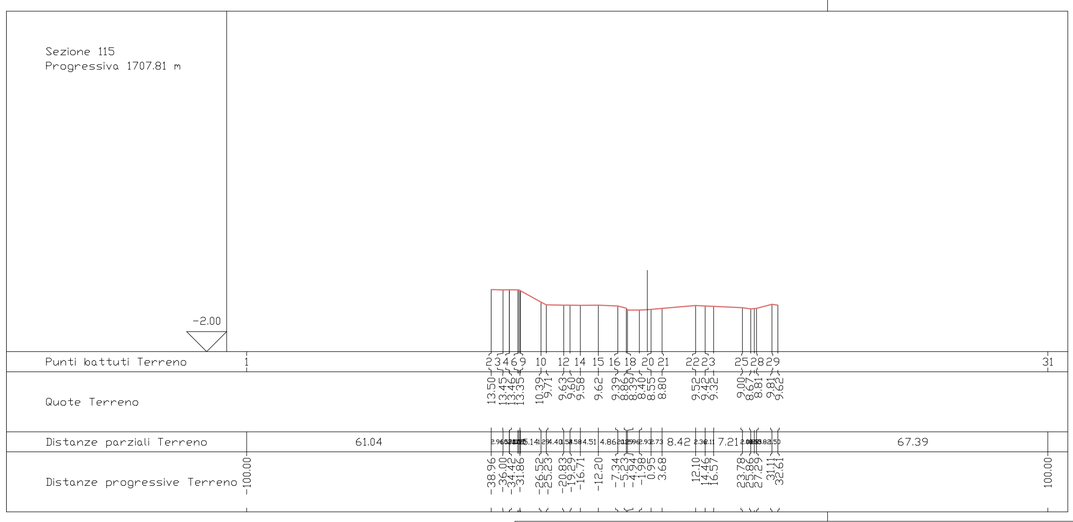

CONSORZIO DI BONIFICA DELLA SARDEGNA CENTRALE NUORO

REGIONE AUTONOMA DELLA SARDEGNA
ASSESSORATO DEI LAVORI PUBBLICI

RIO SOLOGO - INTERVENTI DI MANUTENZIONE STRAORDINARIA DI RIPRISTINO OPERE DI PROTEZIONE SPONDALE

PROGETTO ESECUTIVO

23

SEZIONI (109-115)

.	.	.	.	.	B
.	.	.	.	.	A
	Dis.	Verif.	Appr.	Descrizione modifiche	

DATA_1_EMISSIONE	DIS.	VERIF.	APPR.	DIMENSIONI	SCALA	NOME_FILE
Data : Settembre 2016	A.P.	S.B.	.	Dim. : 630x594 mm	Scala : 1:100	14_23_Sezioni-Sezione tipo.dwg

UFF. TECNICO CONSORTILE
Il progettista:
ING. SEBASTIANO BUSSALAI

UFF. TECNICO CONSORTILE
Collaboratori:
GEOM. ARCANGELO PIRA - KATIUSCIA MUSU