Sezione 13
Progressiva 140.00 m
Rilevati
Rilevato: 21.18 mq
Scavi e Bonifiche
Sterro: 12.87 mq

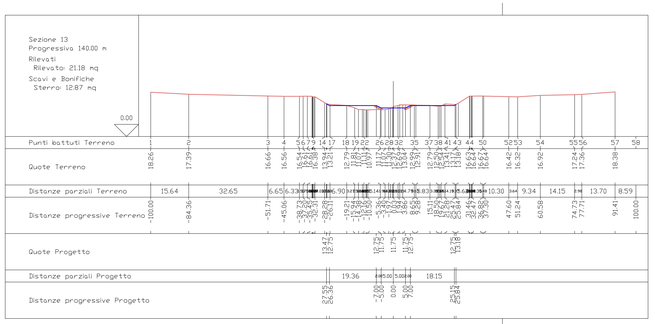

Sezione 14
Progressiva 160.00 m
Rilevati
Rilevato: 26.84 mq
Scavi e Bonifiche
Sterro: 9.01 mq

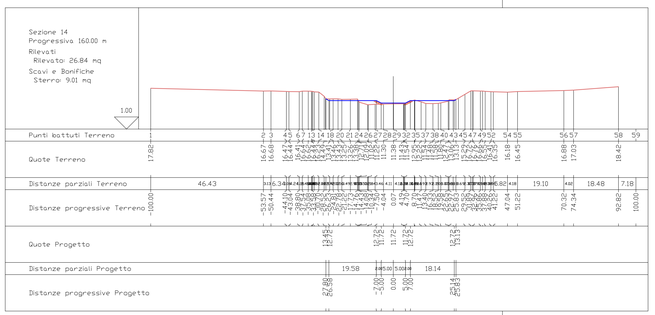

Sezione 15
Progressiva 180.00 m
Rilevati
Rilevato: 6.52 mq
Scavi e Bonifiche
Sterro: 25.67 mq

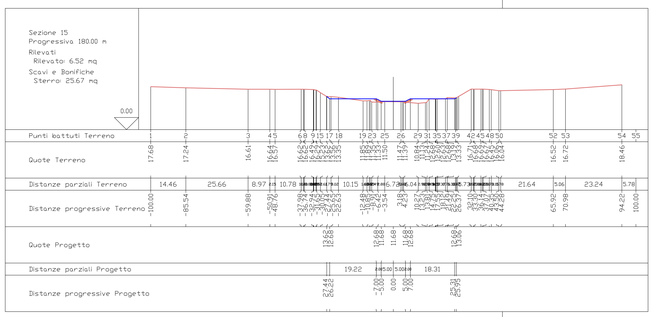

Sezione 16
Progressiva 200.00 m
Rilevati
Rilevato: 14.70 mq
Scavi e Bonifiche
Sterro: 22.02 mq

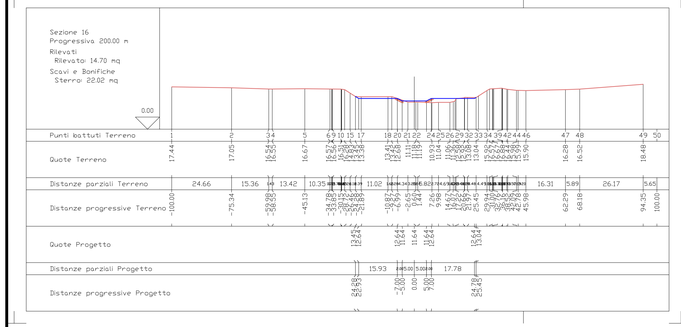

Sezione 17
Progressiva 220.00 m
Rilevati
Rilevato: 22.020 mq
Scavi e Bonifiche
Sterro: 6.19 mq

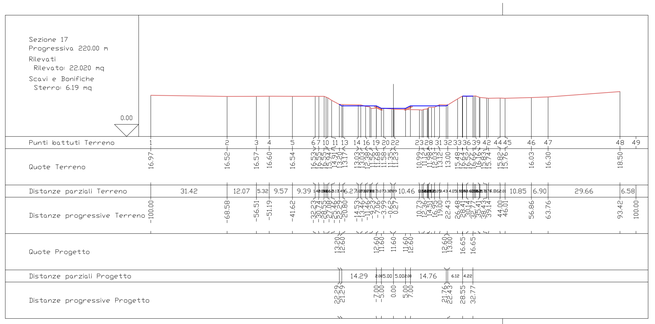

Sezione 18
Progressiva 240.00 m
Rilevati
Rilevato: 22.020 mq
Scavi e Bonifiche
Sterro: 3.954 mq

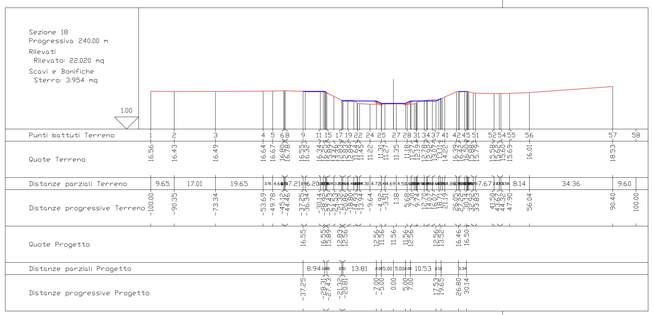

Sezione 19
Progressiva 260.00 m
Rilevati
Rilevato: 40.006 mq

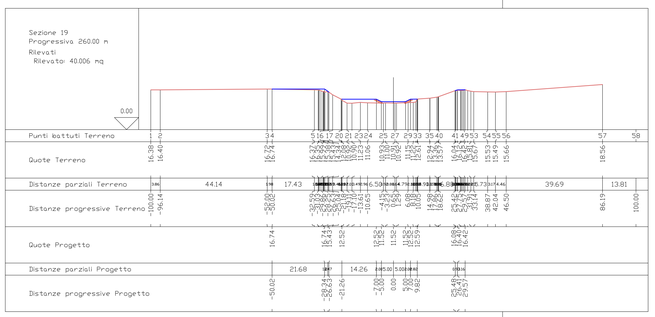

Sezione 20
Progressiva 271.14 m
Rilevati
Rilevato: 47.24 mq

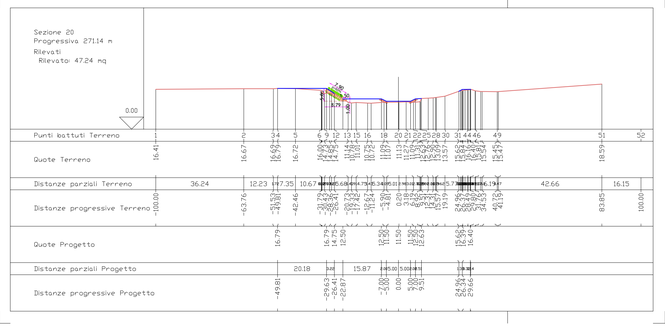

Sezione 21
Progressiva 280.00 m
Rilevati
Rilevato: 69.005 mq
Scavi e Bonifiche
Sterro: 0.491 mq

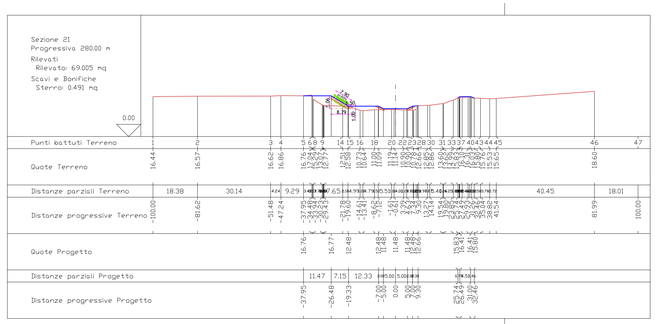

Sezione 22
Progressiva 284.52 m
Rilevati
Rilevato: 67.219 mq

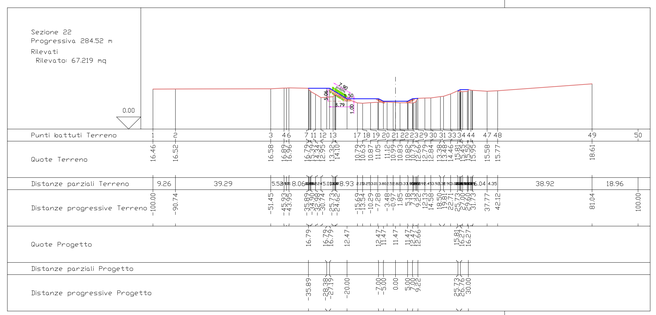

Sezione 23
Progressiva 300.00 m
Rilevati
Rilevato: 72.209 mq
Scavi e Bonifiche
Sterro: 0.048 mq

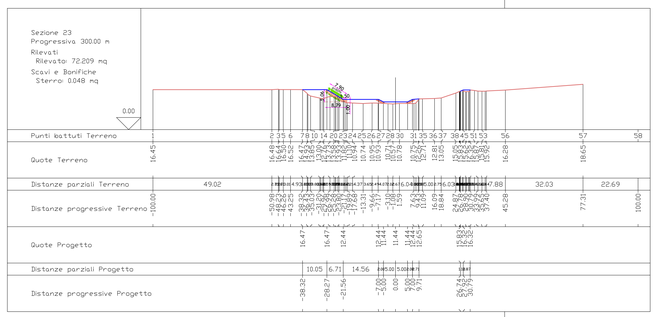

Sezione 24
Progressiva 310.76 m
Rilevati
Rilevato: 79.460 mq

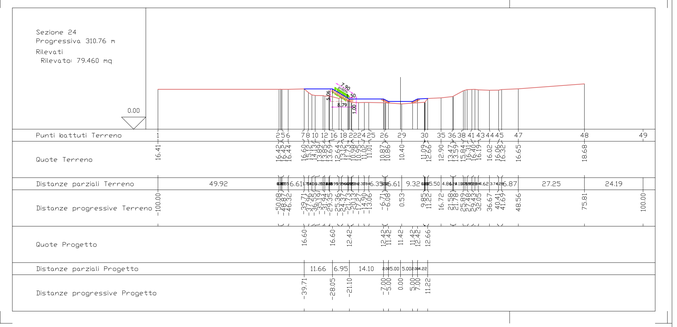

CONSORZIO DI BONIFICA DELLA SARDEGNA CENTRALE NUORO

REGIONE AUTONOMA DELLA SARDEGNA
ASSESSORATO DEI LAVORI PUBBLICI

RIO SOLOGO - INTERVENTI DI MANUTENZIONE STRAORDINARIA DI RIPRISTINO OPERE DI PROTEZIONE SPONDALE

PROGETTO ESECUTIVO

15

SEZIONI (13-24)

.	.	.	.	.	B
.	.	.	.	.	A
	Dis.	Verif.	Appr.	Descrizione modifiche	

DATA_1_EMISSIONE	DIS.	VERIF.	APPR.	DIMENSIONI	SCALA	NOME_FILE
Data : Settembre 2016	A.P.	S.B.	.	Dim. : 1050x594 mm	Scala : 1:100	14_23_Sezioni-Sezione tipo.dwg

UFF. TECNICO CONSORTILE
Il progettista:
ING. SEBASTIANO BUSSALAI

UFF. TECNICO CONSORTILE
Collaboratori:
GEOM. ARCANGELO PIRA - KATIUSCIA MUSU