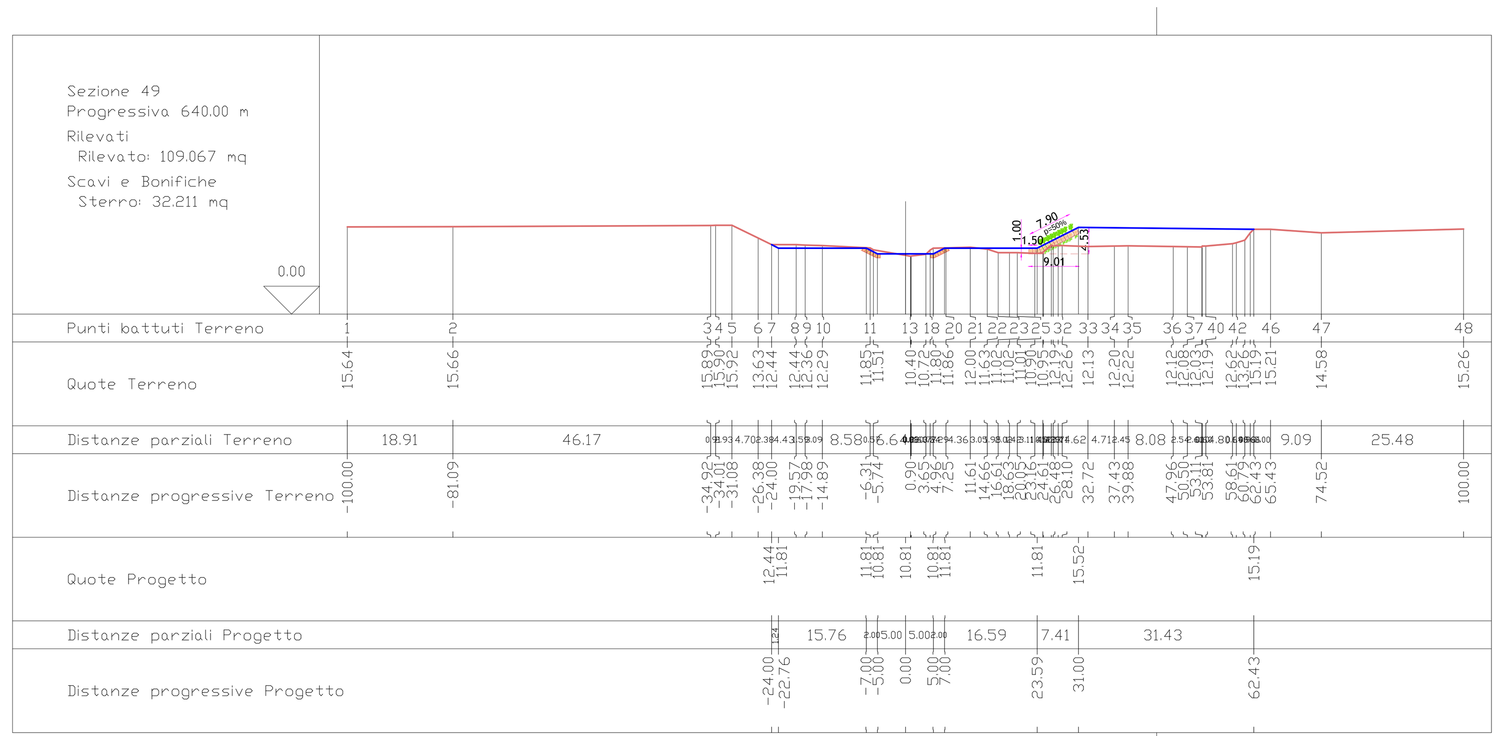

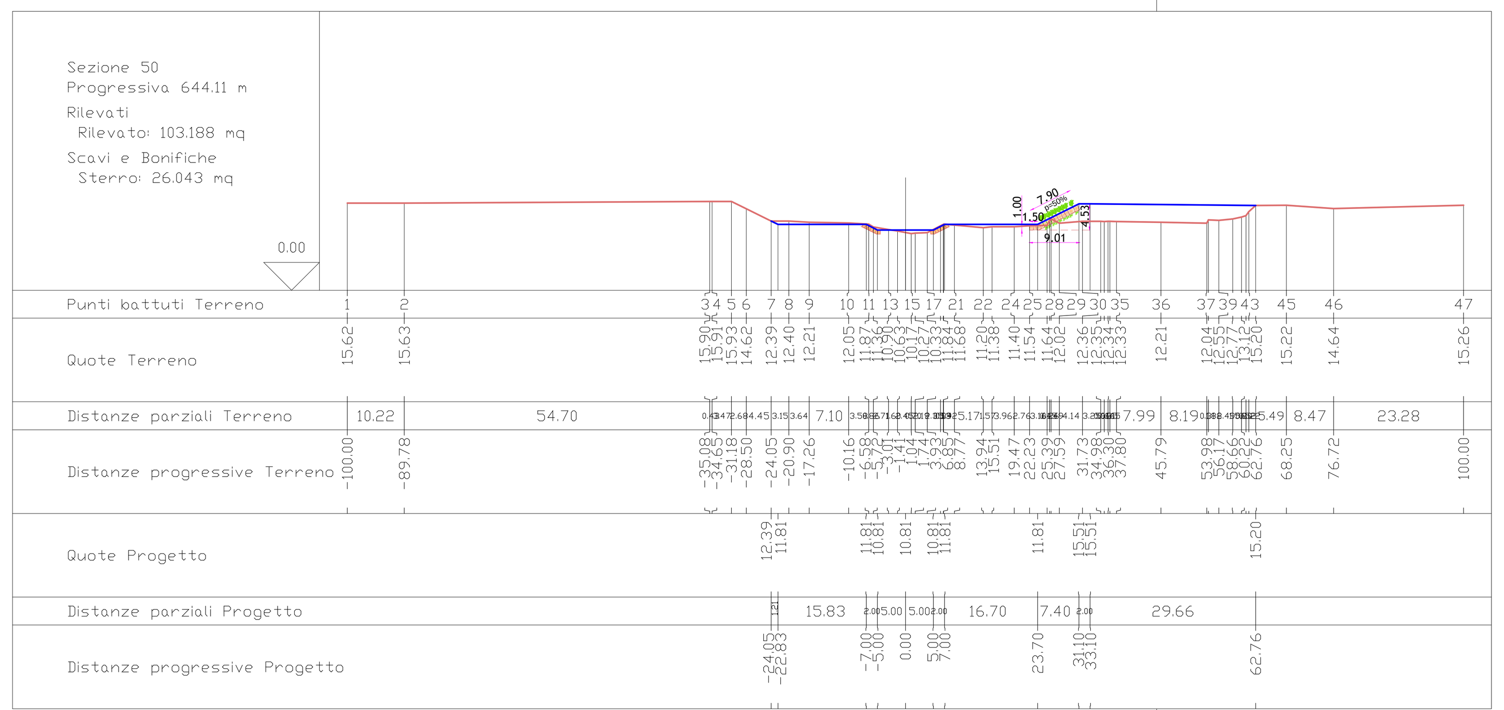

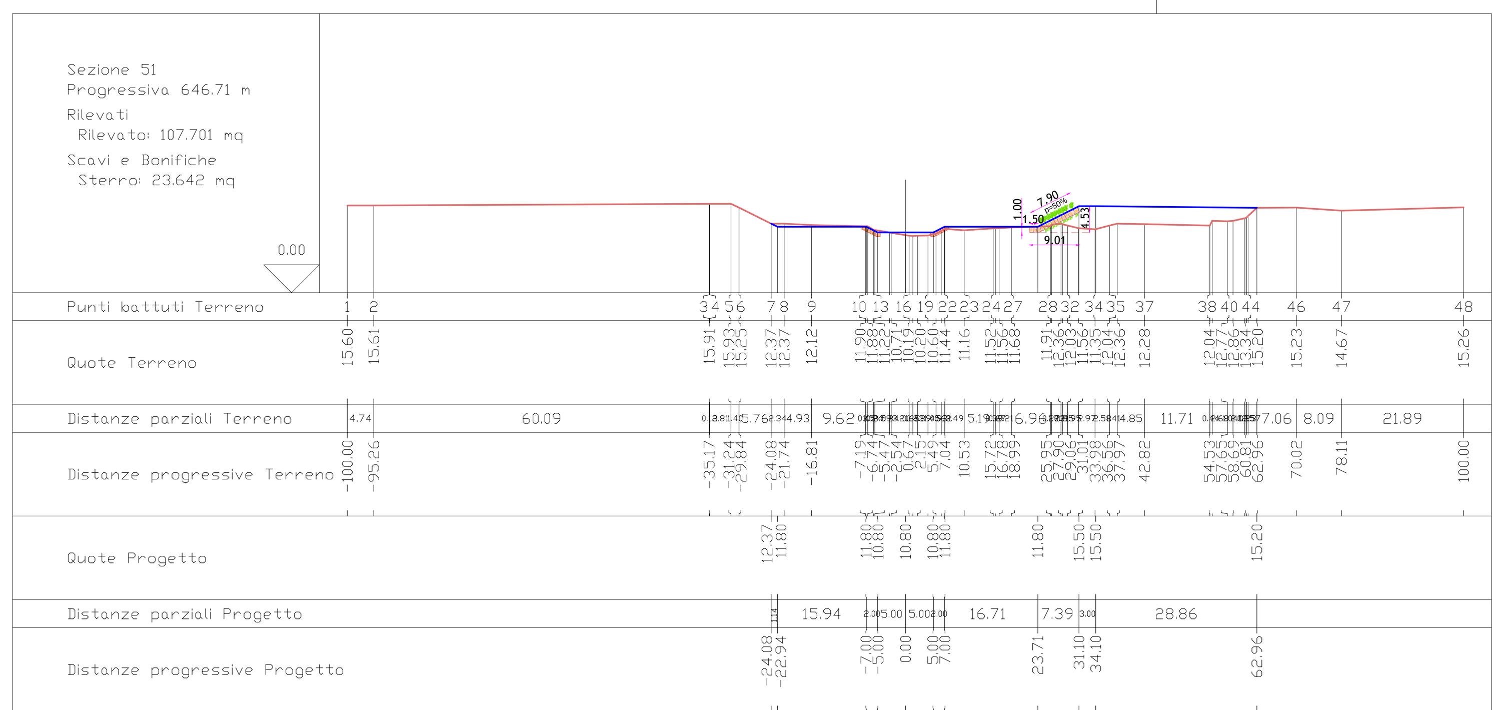

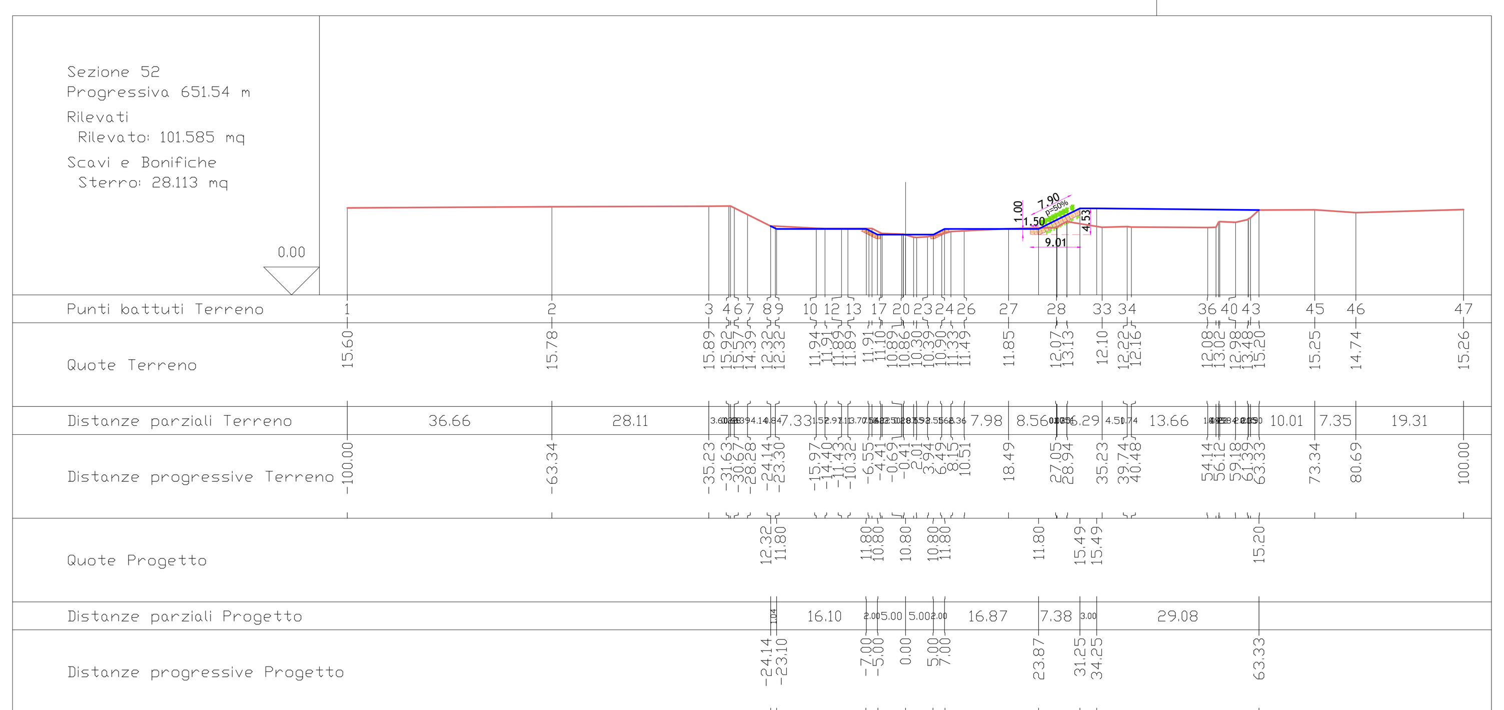

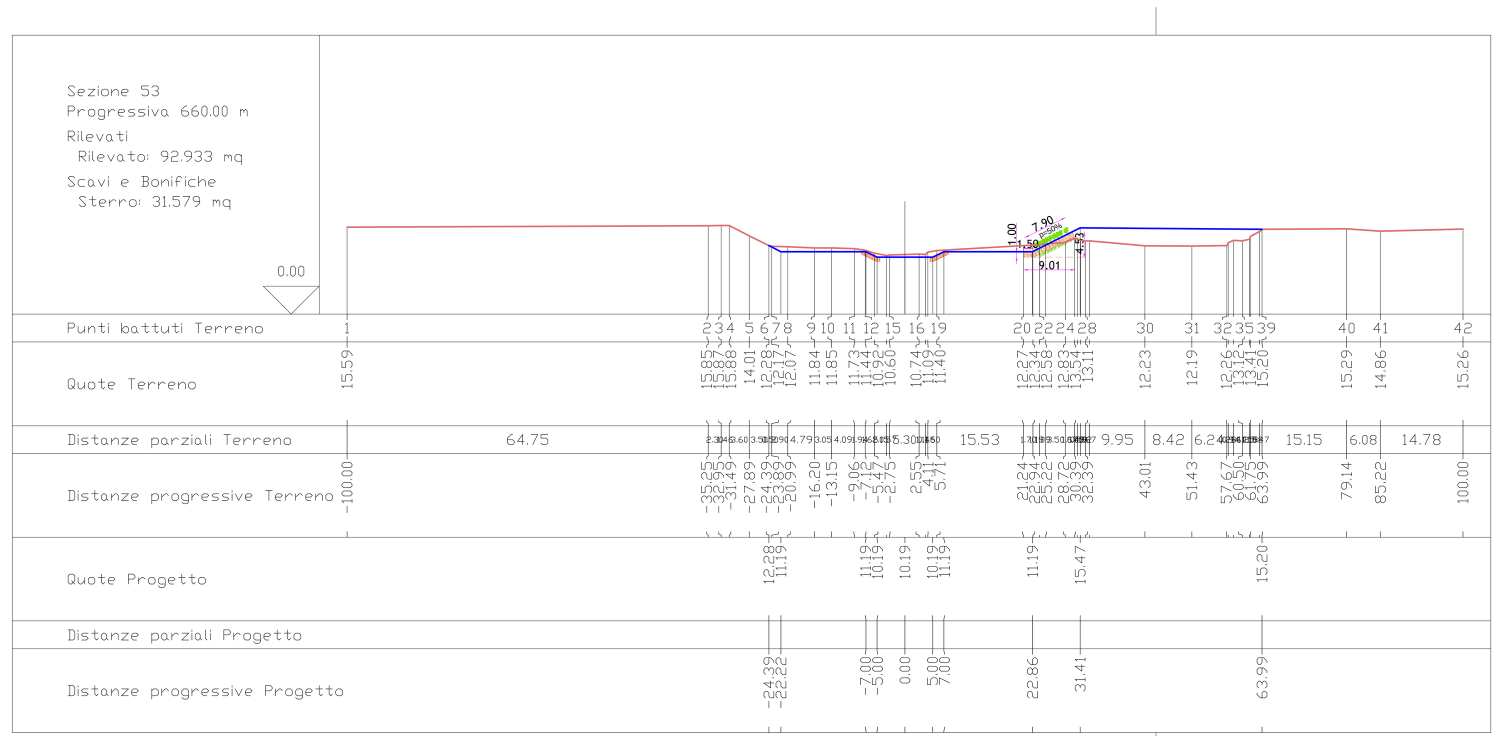

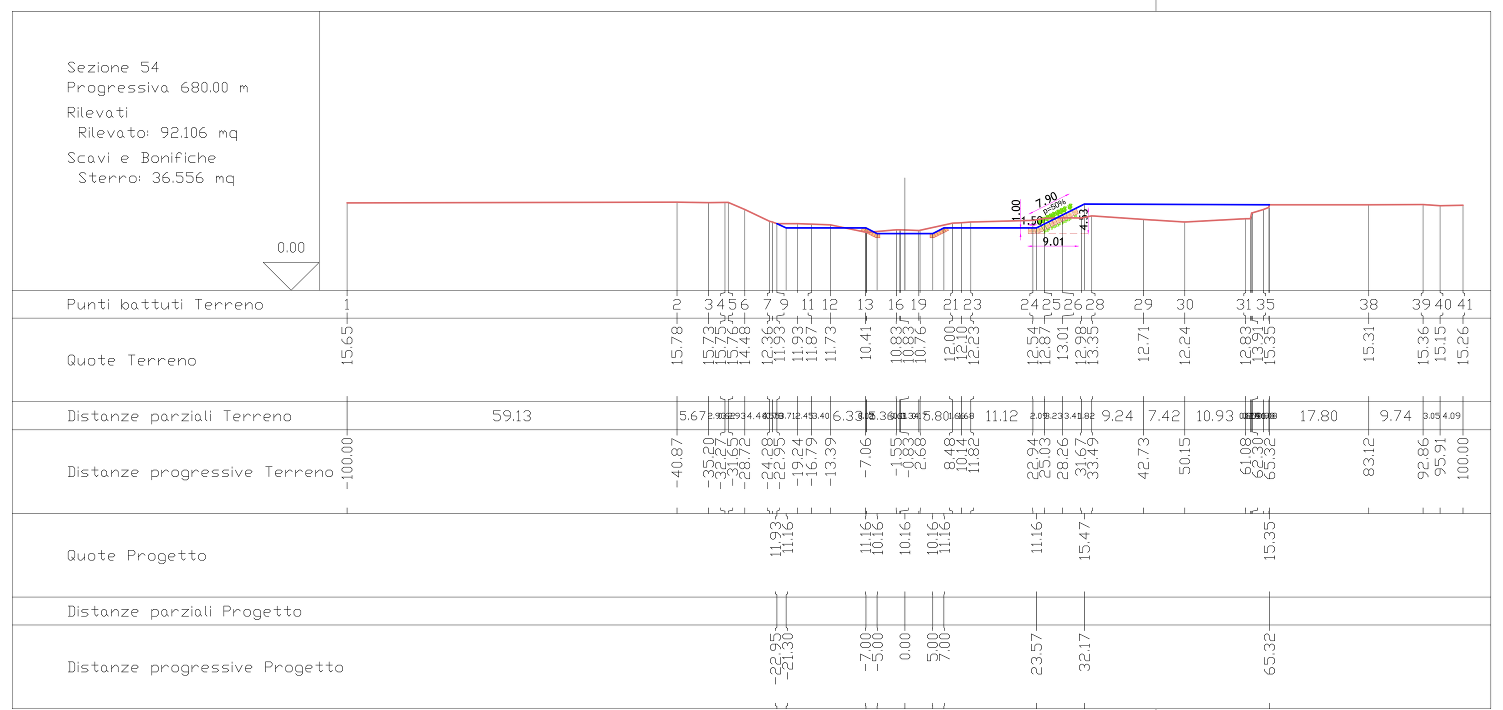

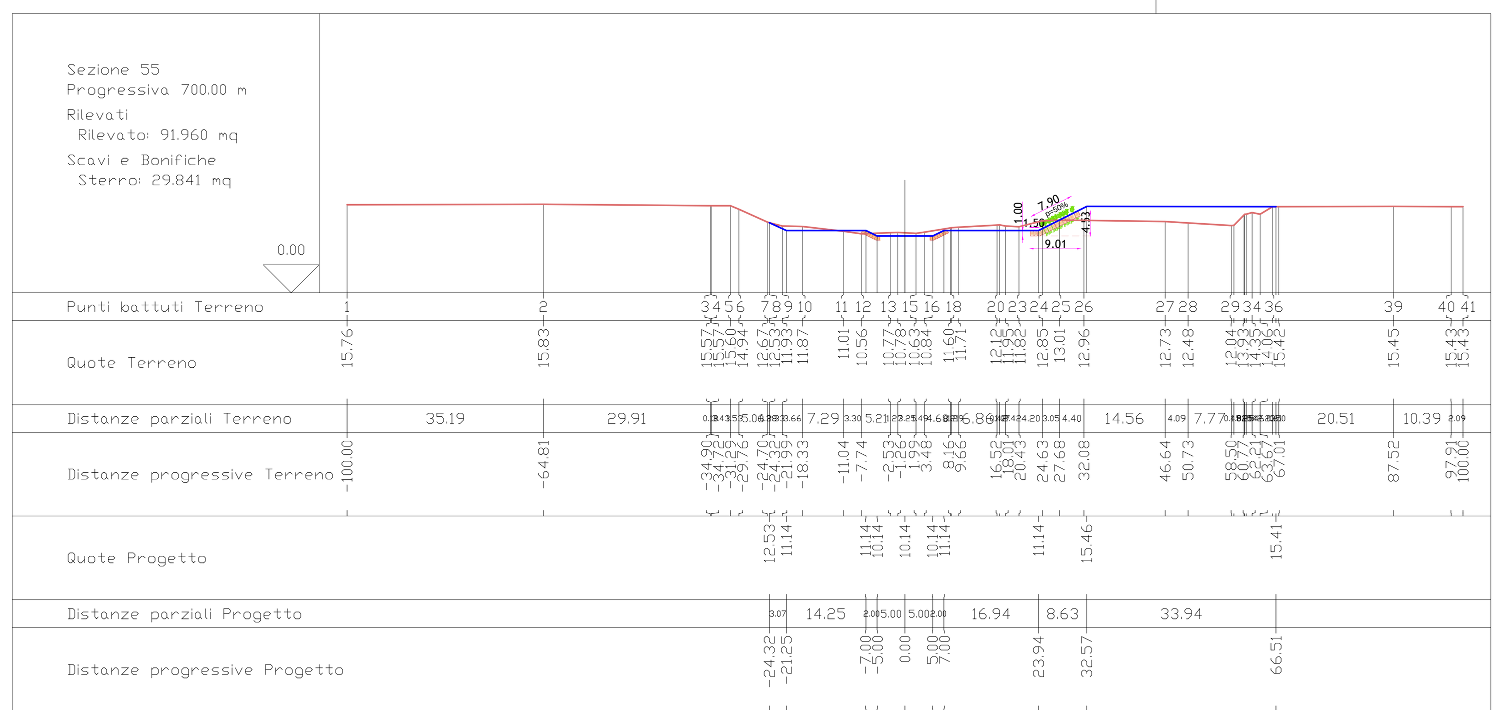

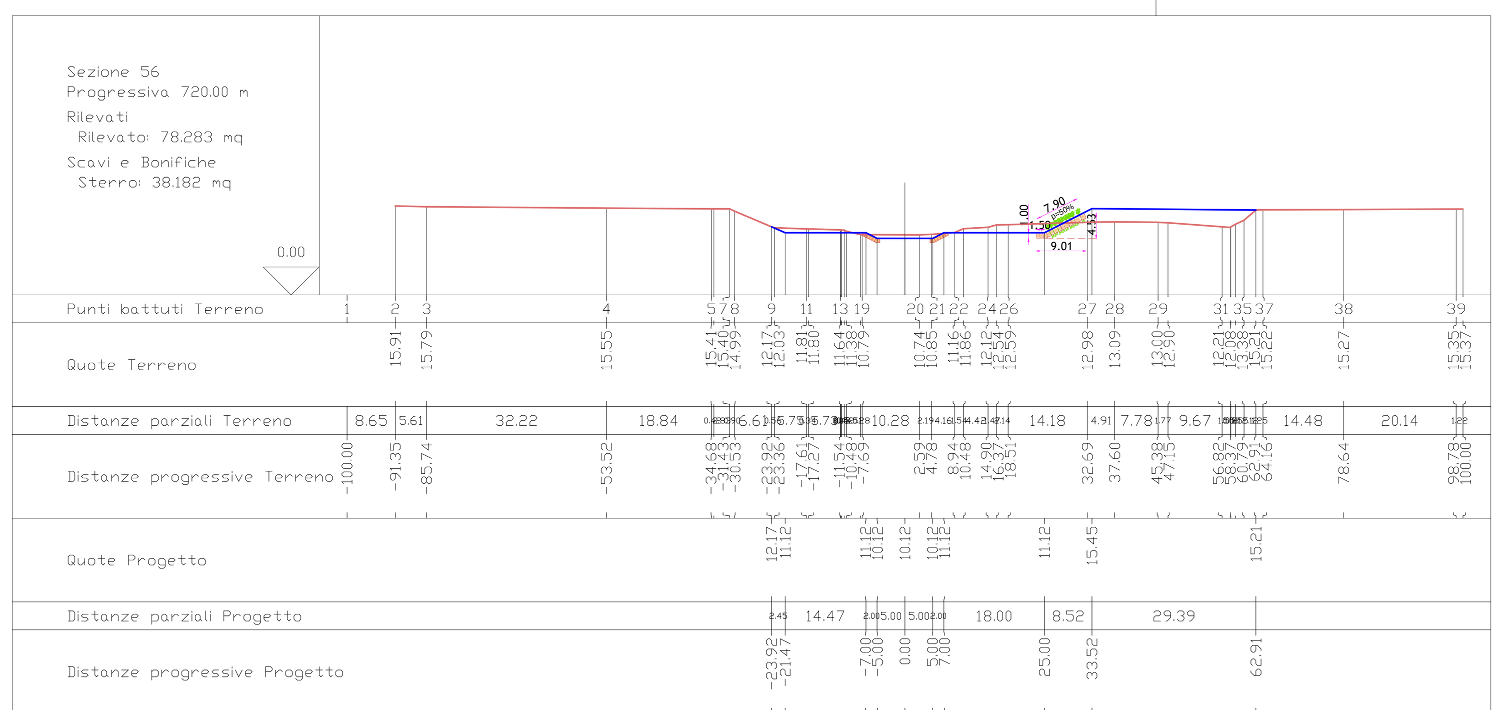

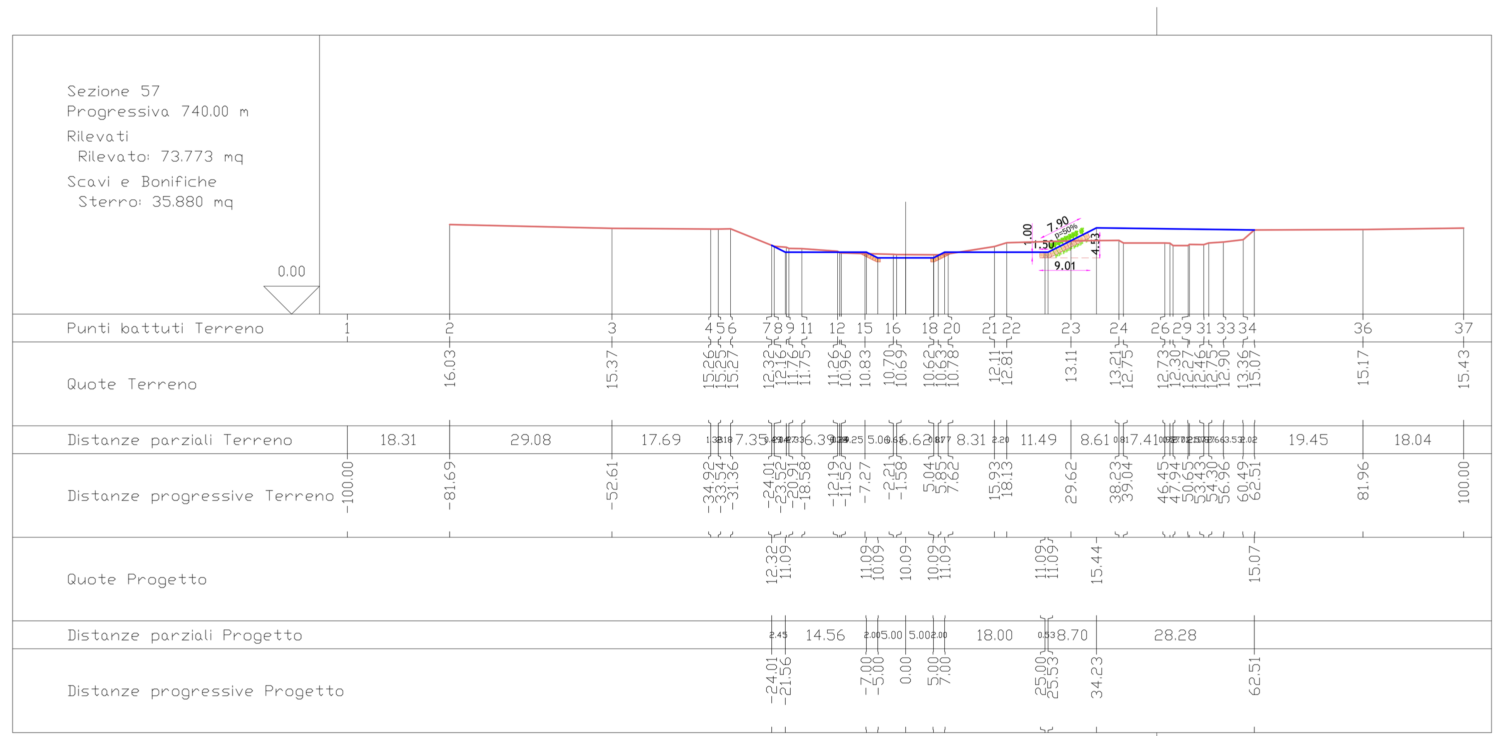

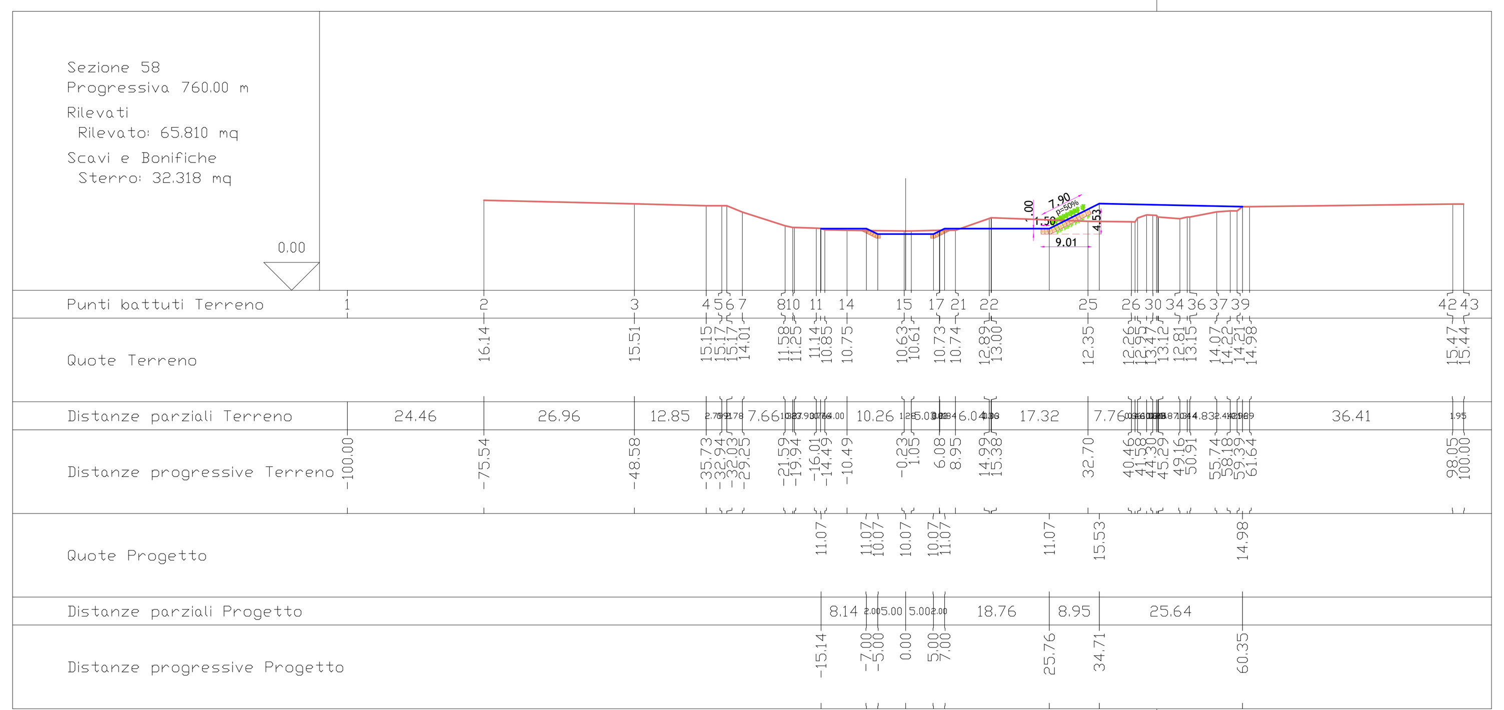

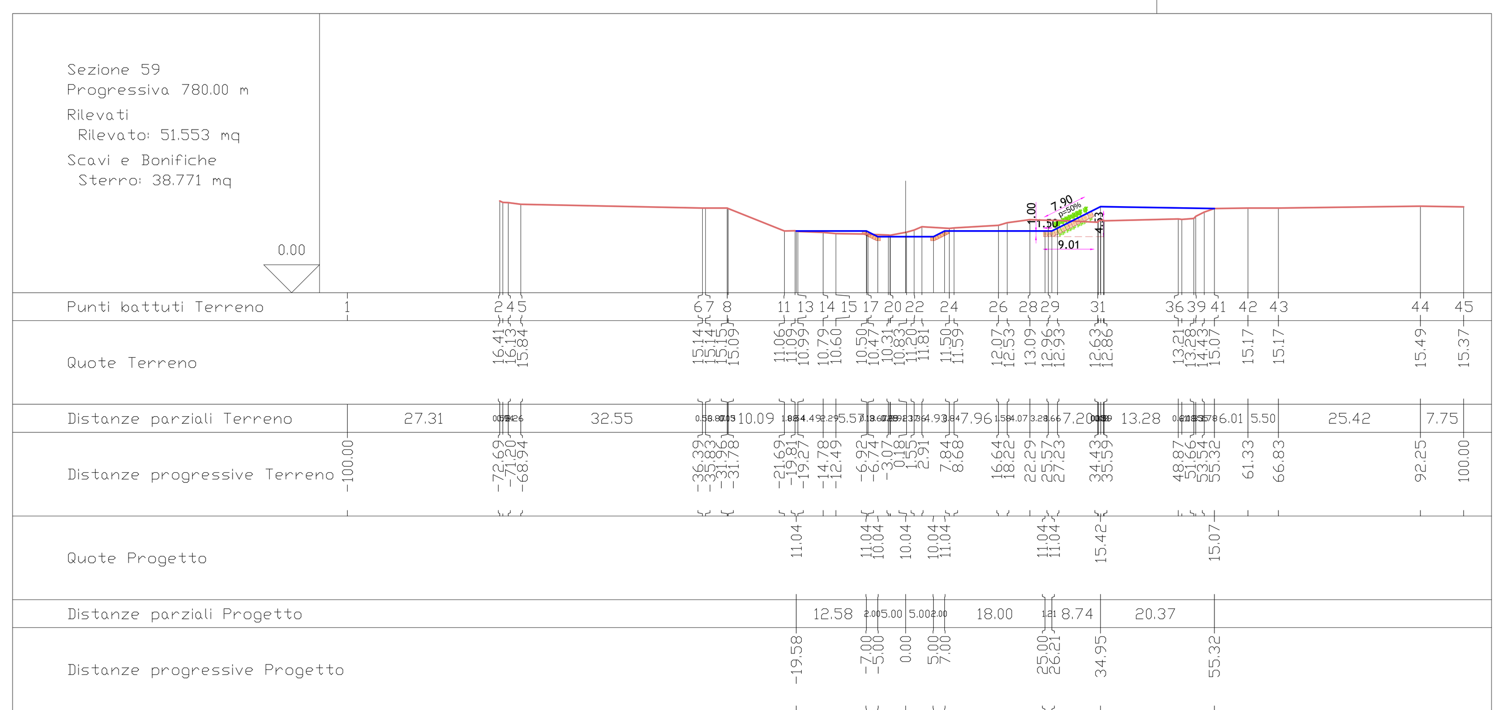

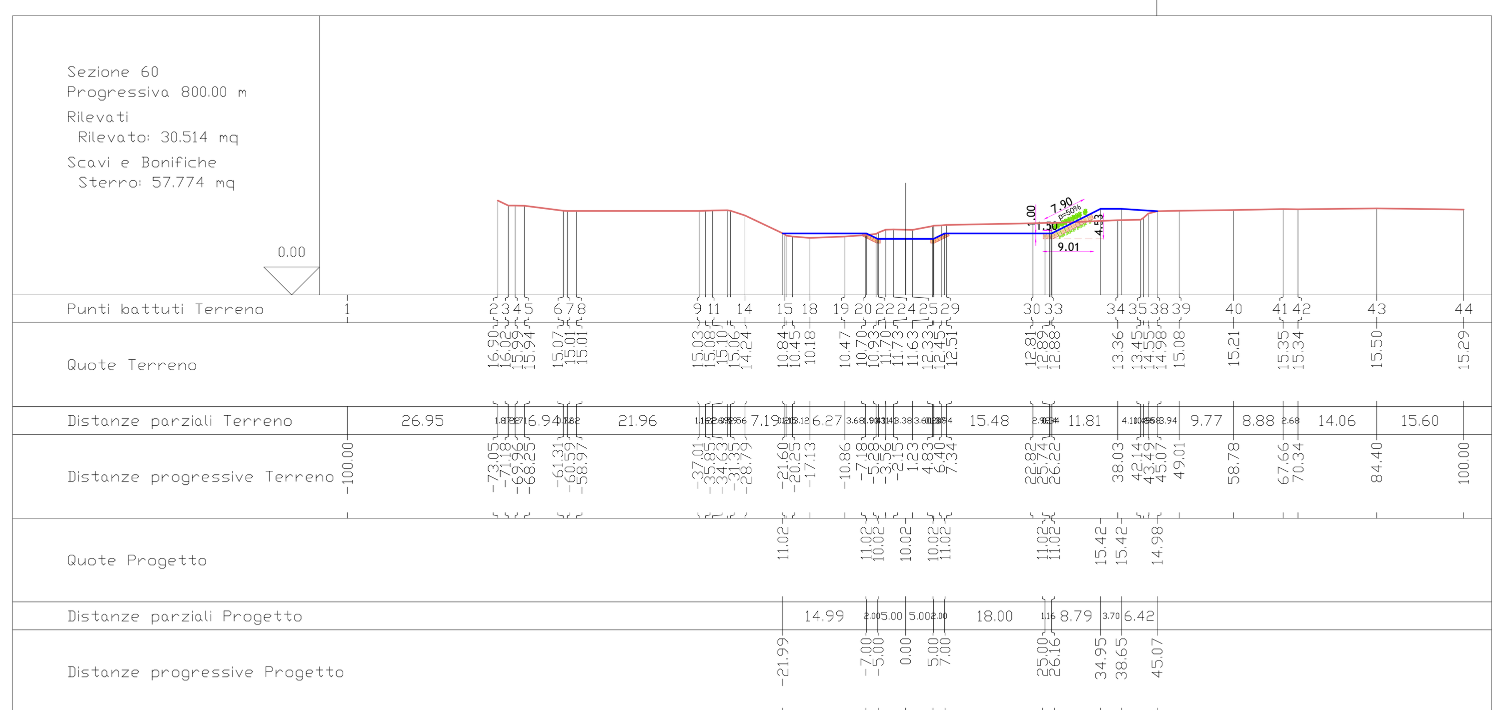

CONSORZIO DI BONIFICA DELLA SARDEGNA CENTRALE NUORO

REGIONE AUTONOMA DELLA SARDEGNA
ASSESSORATO DEI LAVORI PUBBLICI

RIO SOLOGO - INTERVENTI DI MANUTENZIONE STRAORDINARIA DI RIPRISTINO OPERE DI PROTEZIONE SPONDALE

PROGETTO ESECUTIVO

18 — SEZIONI (49-60)

.	.	.	.	.	B
.	.	.	.	.	A
	Dis.	Verif.	Appr.	Descrizione modifiche	

DATA_1_EMISSIONE	DIS.	VERIF.	APPR.	DIMENSIONI	SCALA	NOME_FILE
Data : Settembre 2016	A.P.	S.B.	.	Dim. : 1050x594 mm	Scala : 1:100	14_23_Sezioni-Sezione tipo.dwg

UFF. TECNICO CONSORTILE
Il progettista:
ING. SEBASTIANO BUSSALAI

Consorzio di Bonifica della Sardegna Centrale - NUORO

UFF. TECNICO CONSORTILE
Collaboratori:
GEOM. ARCANGELO PIRA - KATIUSCIA MUSU