Sezione 73
Progressiva 980.00 m
Rilevati
Rilevato: 25.985 mq
Scavi e Bonifiche
Sterro: 56.380 mq

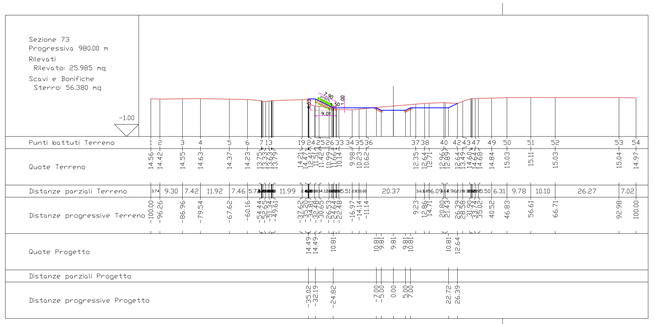

Sezione 74
Progressiva 984.68 m
Rilevati
Rilevato: 24.744 mq
Scavi e Bonifiche
Sterro: 52.202 mq

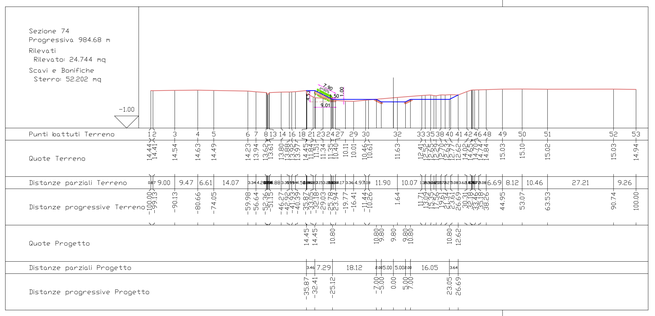

Sezione 75
Progressiva 993.92 m
Rilevati
Rilevato: 27.058 mq
Scavi e Bonifiche
Sterro: 38.714 mq

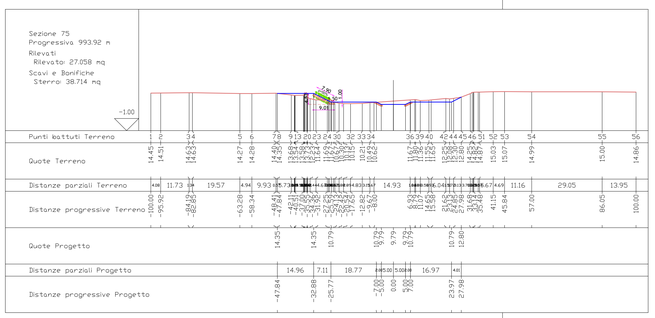

Sezione 76
Progressiva 1000.00 m
Rilevati
Rilevato: 28.667 mq
Scavi e Bonifiche
Sterro: 41.386 mq

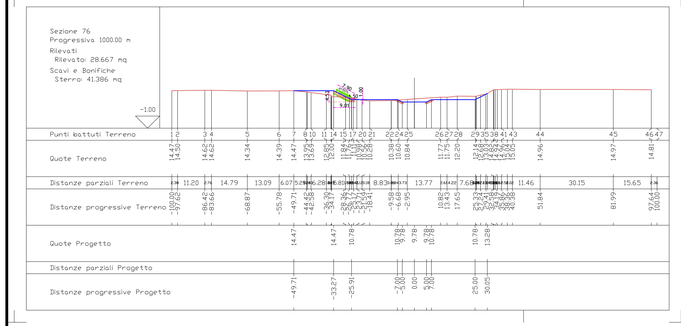

Sezione 77
Progressiva 1009.58 m
Rilevati
Rilevato: 17.256 mq
Scavi e Bonifiche
Sterro: 37.990 mq

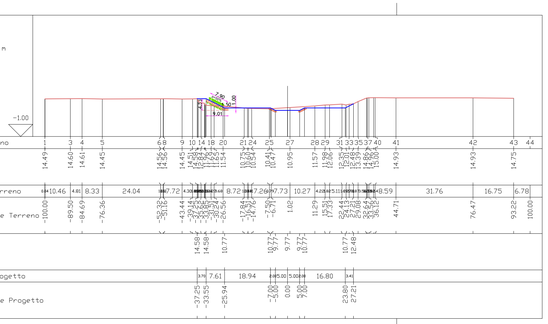

Sezione 78
Progressiva 1020.00 m
Rilevati
Rilevato: 9.836 mq
Scavi e Bonifiche
Sterro: 32.907 mq

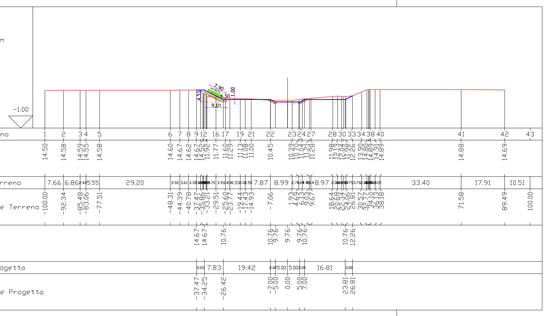

Sezione 79
Progressiva 1040.00 m
Rilevati
Rilevato: 2.595 mq
Scavi e Bonifiche
Sterro: 29.948 mq

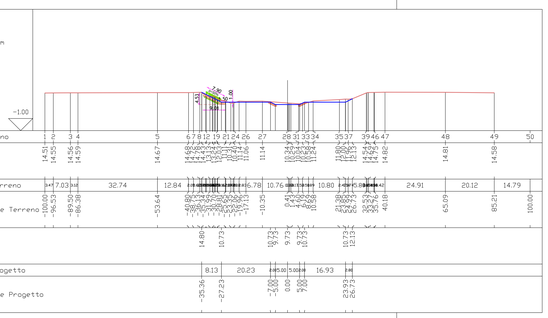

Sezione 80
Progressiva 1060.00 m
Rilevati
Rilevato: 1.757 mq
Scavi e Bonifiche
Sterro: 35.692 mq

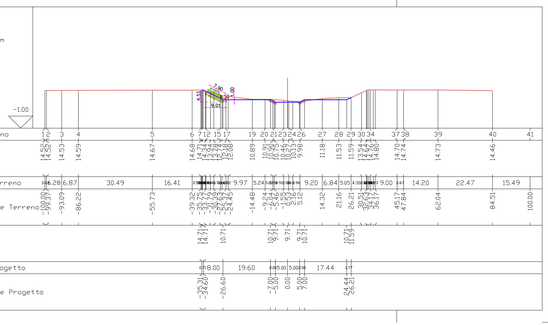

Sezione 81
Progressiva 1080.00 m
Rilevati
Rilevato: 4.119 mq
Scavi e Bonifiche
Sterro: 26.970 mq

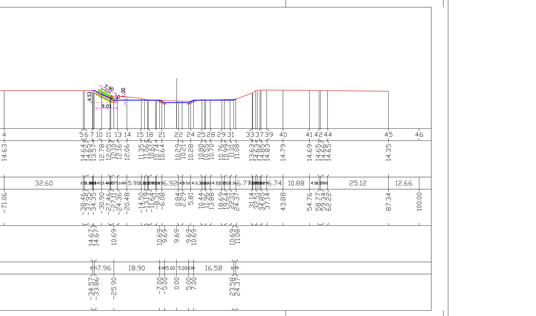

Sezione 82
Progressiva 1100.00 m
Rilevati
Rilevato: 5.962 mq
Scavi e Bonifiche
Sterro: 26.666 mq

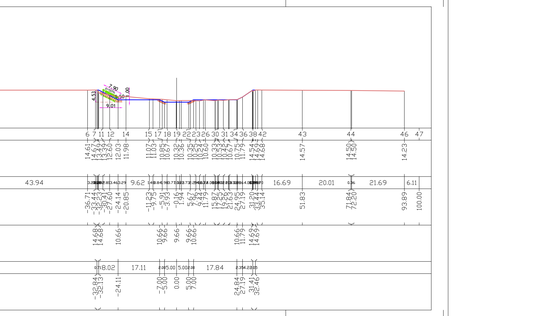

Sezione 83
Progressiva 1120.00 m
Rilevati
Rilevato: 10.255 mq
Scavi e Bonifiche
Sterro: 41.948 mq

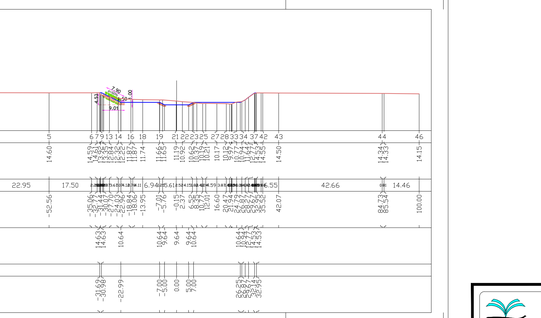

Sezione 84
Progressiva 1140.00 m
Rilevati
Rilevato: 8.666 mq
Scavi e Bonifiche
Sterro: 52.369 mq

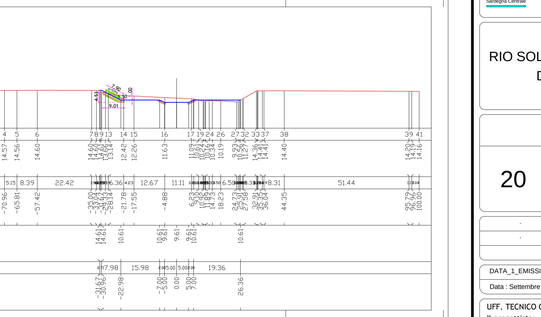

Consorzio Bonifica Sardegna Centrale	CONSORZIO DI BONIFICA DELLA SARDEGNA CENTRALE NUORO			REGIONE AUTONOMA DELLA SARDEGNA ASSESSORATO DEI LAVORI PUBBLICI	

RIO SOLOGO - INTERVENTI DI MANUTENZIONE STRAORDINARIA DI RIPRISTINO OPERE DI PROTEZIONE SPONDALE

PROGETTO ESECUTIVO

20 — SEZIONI (73-84)

.	.	.	.	.	B
.	.	.	.	.	A
	Dis.	Verif.	Appr.	Descrizione modifiche	

DATA_1_EMISSIONE	DIS.	VERIF.	APPR.	DIMENSIONI	SCALA	NOME_FILE
Data : Settembre 2016	A.P.	S.B.	.	Dim. : 1050x594 mm	Scala : 1:100	14_23_Sezioni-Sezione tipo.dwg

UFF. TECNICO CONSORTILE
Il progettista:
ING. SEBASTIANO BUSSALAI

UFF. TECNICO CONSORTILE
Collaboratori:
GEOM. ARCANGELO PIRA - KATIUSCIA MUSU