Sezione 85
Progressiva 1160.00 m
Rilevati
Rilevato: 30.717 mq
Scavi e Bonifiche
Sterro: 40.819 mq

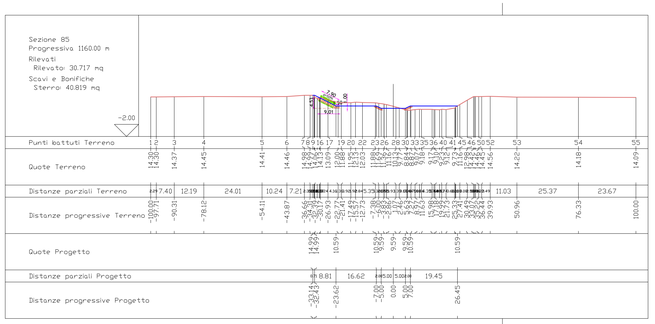

Punti battuti Terreno
Quote Terreno
Distanze parziali Terreno
Distanze progressive Terreno
Quote Progetto
Distanze parziali Progetto
Distanze progressive Progetto

Sezione 86
Progressiva 1180.00 m
Rilevati
Rilevato: 20.876 mq
Scavi e Bonifiche
Sterro: 34.114 mq

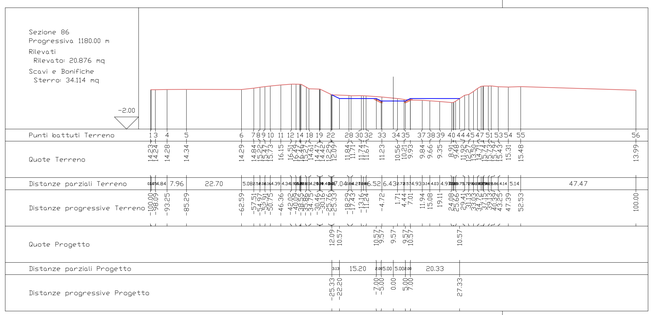

Punti battuti Terreno
Quote Terreno
Distanze parziali Terreno
Distanze progressive Terreno
Quote Progetto
Distanze parziali Progetto
Distanze progressive Progetto

Sezione 87
Progressiva 1200.00 m
Rilevati
Rilevato: 4.164 mq
Scavi e Bonifiche
Sterro: 45.478 mq

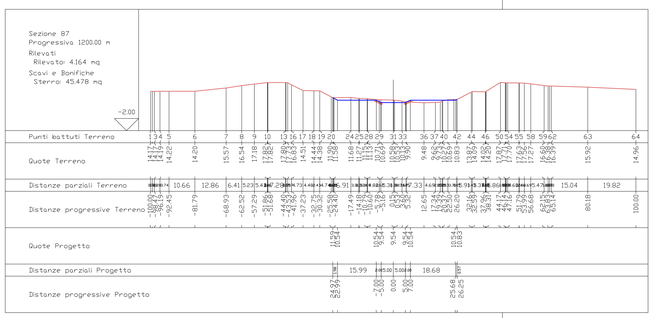

Punti battuti Terreno
Quote Terreno
Distanze parziali Terreno
Distanze progressive Terreno
Quote Progetto
Distanze parziali Progetto
Distanze progressive Progetto

Sezione 88
Progressiva 1210.64 m
Rilevati
Rilevato: 0.263 mq
Scavi e Bonifiche
Sterro: 43.728 mq

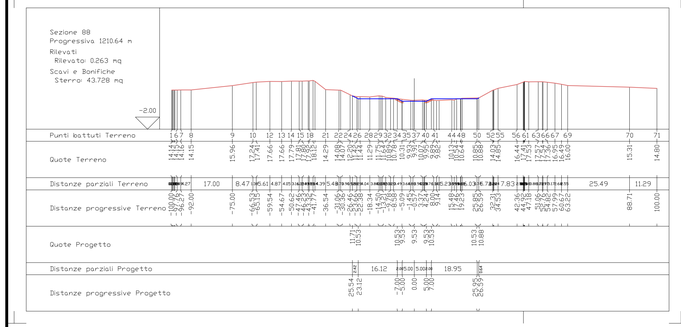

Punti battuti Terreno
Quote Terreno
Distanze parziali Terreno
Distanze progressive Terreno
Quote Progetto
Distanze parziali Progetto
Distanze progressive Progetto

Sezione 89
Progressiva 1220.00 m
Scavi e Bonifiche
Sterro: 48.766 mq

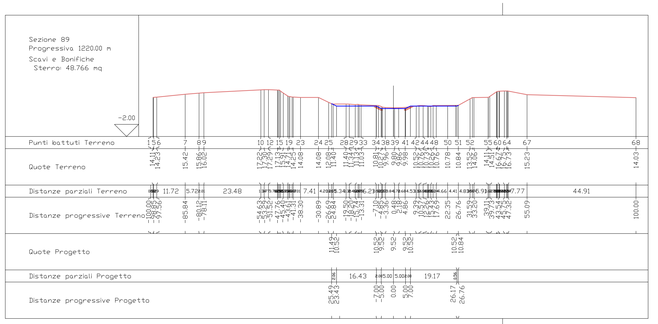

Punti battuti Terreno
Quote Terreno
Distanze parziali Terreno
Distanze progressive Terreno
Quote Progetto
Distanze parziali Progetto
Distanze progressive Progetto

Sezione 90
Progressiva 1240.00 m
Scavi e Bonifiche
Sterro: 48.593 mq

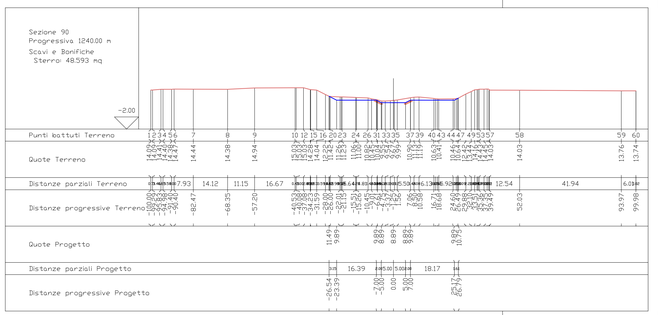

Punti battuti Terreno
Quote Terreno
Distanze parziali Terreno
Distanze progressive Terreno
Quote Progetto
Distanze parziali Progetto
Distanze progressive Progetto

Sezione 91
Progressiva 1260.00 m
Scavi e Bonifiche
Sterro: 46.945 mq

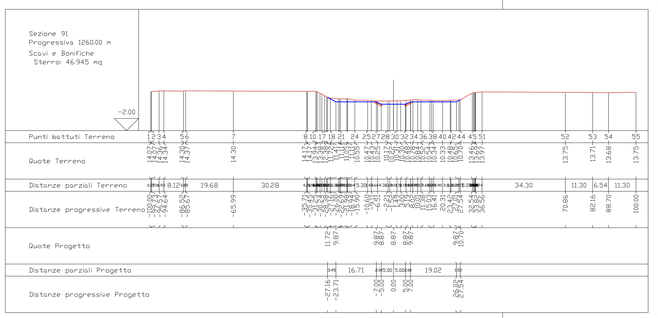

Punti battuti Terreno
Quote Terreno
Distanze parziali Terreno
Distanze progressive Terreno
Quote Progetto
Distanze parziali Progetto
Distanze progressive Progetto

Sezione 92
Progressiva 1280.00 m
Scavi e Bonifiche
Sterro: 40.561 mq

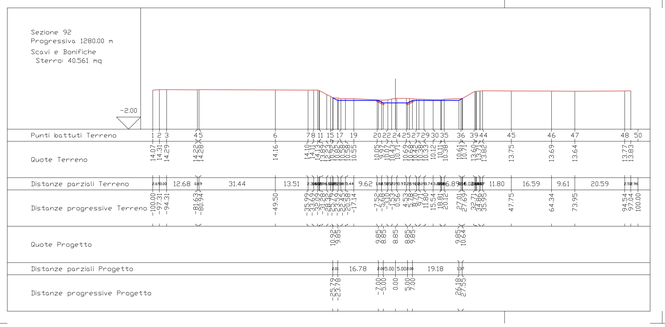

Punti battuti Terreno
Quote Terreno
Distanze parziali Terreno
Distanze progressive Terreno
Quote Progetto
Distanze parziali Progetto
Distanze progressive Progetto

Sezione 93
Progressiva 1300.00 m
Scavi e Bonifiche
Sterro: 41.389 mq

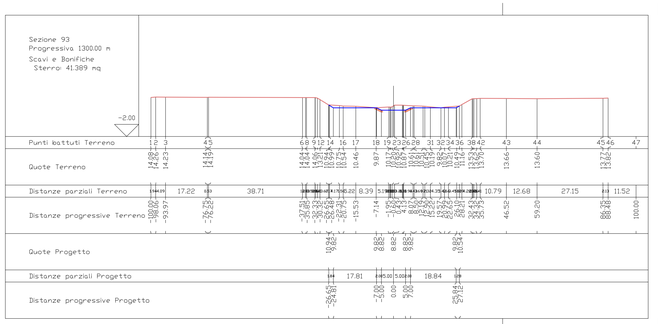

Punti battuti Terreno
Quote Terreno
Distanze parziali Terreno
Distanze progressive Terreno
Quote Progetto
Distanze parziali Progetto
Distanze progressive Progetto

Sezione 94
Progressiva 1320.00 m
Scavi e Bonifiche
Sterro: 38.770 mq

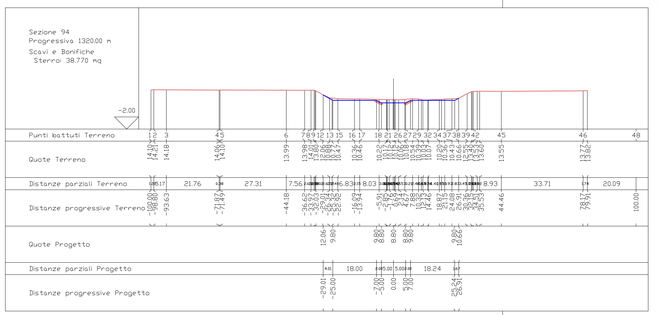

Punti battuti Terreno
Quote Terreno
Distanze parziali Terreno
Distanze progressive Terreno
Quote Progetto
Distanze parziali Progetto
Distanze progressive Progetto

Sezione 95
Progressiva 1340.00 m
Rilevati
Rilevato: 1.311 mq
Scavi e Bonifiche
Sterro: 32.107 mq

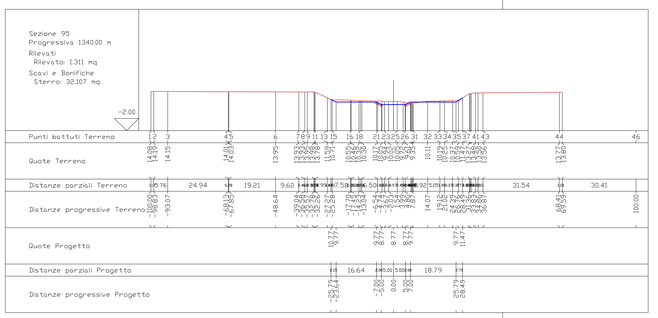

Punti battuti Terreno
Quote Terreno
Distanze parziali Terreno
Distanze progressive Terreno
Quote Progetto
Distanze parziali Progetto
Distanze progressive Progetto

Sezione 96
Progressiva 1360.00 m
Rilevati
Rilevato: 0.489 mq
Scavi e Bonifiche
Sterro: 28.561 mq

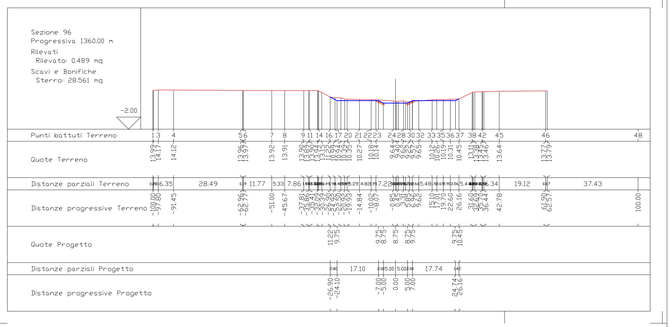

Punti battuti Terreno
Quote Terreno
Distanze parziali Terreno
Distanze progressive Terreno
Quote Progetto
Distanze parziali Progetto
Distanze progressive Progetto

CONSORZIO DI BONIFICA DELLA SARDEGNA CENTRALE NUORO

REGIONE AUTONOMA DELLA SARDEGNA
ASSESSORATO DEI LAVORI PUBBLICI

RIO SOLOGO - INTERVENTI DI MANUTENZIONE STRAORDINARIA DI RIPRISTINO OPERE DI PROTEZIONE SPONDALE

PROGETTO ESECUTIVO

21

SEZIONI (85-96)

.	.	.	.	.	B
.	.	.	.	.	A
	Dis.	Verif.	Appr.	Descrizione modifiche	

DATA_1_EMISSIONE	DIS.	VERIF.	APPR.	DIMENSIONI	SCALA	NOME_FILE
Data : Settembre 2016	A.P.	S.B.	.	Dim. : 1050x594 mm	Scala : 1:100	14_23_Sezioni-Sezione tipo.dwg

UFF. TECNICO CONSORTILE
Il progettista:
ING. SEBASTIANO BUSSALAI

UFF. TECNICO CONSORTILE
Collaboratori:
GEOM. ARCANGELO PIRA - KATIUSCIA MUSU