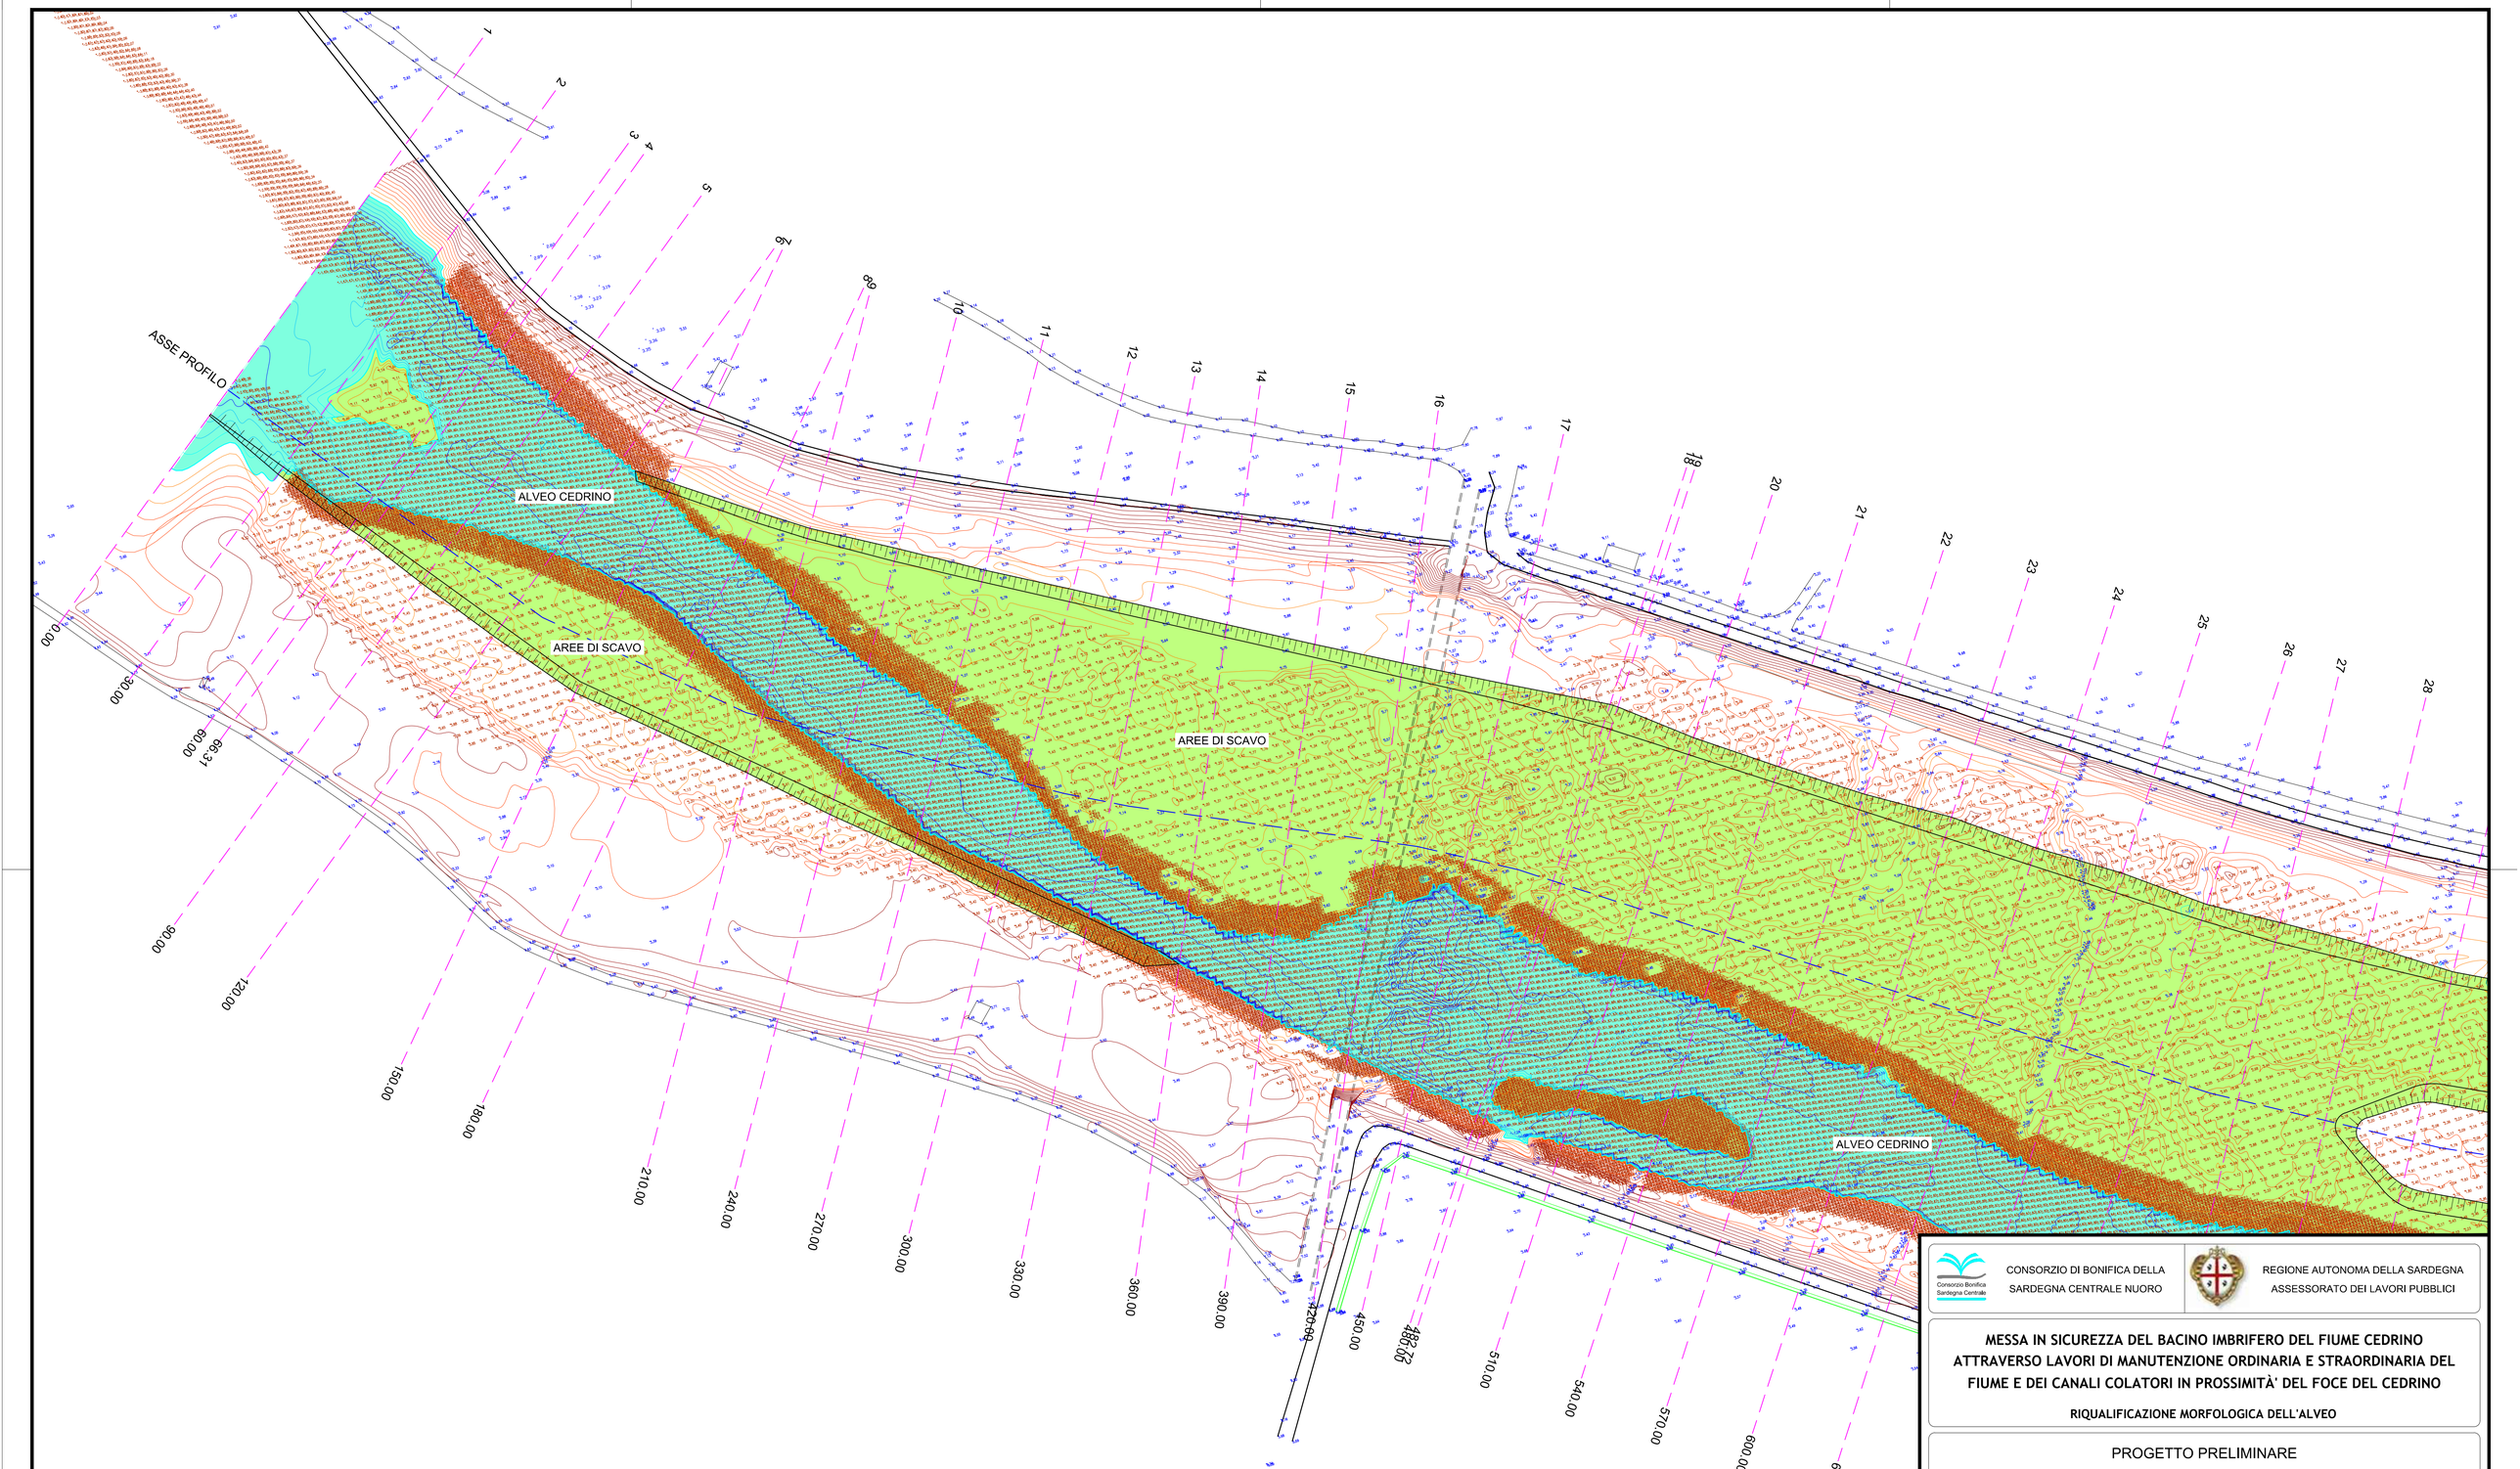

CONSORZIO DI BONIFICA DELLA SARDEGNA CENTRALE NUORO

REGIONE AUTONOMA DELLA SARDEGNA
ASSESSORATO DEI LAVORI PUBBLICI

MESSA IN SICUREZZA DEL BACINO IMBRIFERO DEL FIUME CEDRINO ATTRAVERSO LAVORI DI MANUTENZIONE ORDINARIA E STRAORDINARIA DEL FIUME E DEI CANALI COLATORI IN PROSSIMITÀ' DEL FOCE DEL CEDRINO

RIQUALIFICAZIONE MORFOLOGICA DELL'ALVEO

PROGETTO PRELIMINARE

Tav.10 PLANIMETRIA PIANO QUOTATO CURVE DI LIVELLO SEZ.1 SEZ.24

.	.	.	.	.	B
.	.	.	.	.	A
Data :	Dis.	Verif.	Appr.	Descrizione modifiche	

DATA__1__EMISSIONE	DIS.	VERIF.	APPR.	DIMENSIONI	SCALA	NOME__FILE
Data : Novembre 2017	A.P.	S.B.	.	Dim, : 840x594 mm	Scala : 1:1,000	09__10__11__12__Plan Scavi.dwg

UFF. TECNICO CONSORTILE
Il progettista:
ING. SEBASTIANO BUSSALAI

UFF. TECNICO CONSORTILE
I collaboratori:
GEOM. ARCANGELO PIRA