

# PIANO PAESAGGISTICO REGIONALE

L.R. 25 novembre 2004 n.8

## LEGENDA

### ASSETTO AMBIENTALE

#### BENI PAESAGGISTICI AMBIENTALI EX ART. 143 D.L.V. N. 42/04

- Terreno costiero
- Sistemi a base e promontori, falesie e falesie minori
- Campi duri e sistemi di spiaggia
- Area rocciosa di cresta di area a quota superiore ai 900 m s.l.m.
- Grada, caverna
- Zona umida e fasce di ripetto
- Laghi naturali e invasi artificiali
- Monumenti naturali tutelati (L.31/89)
- Fiumi, torrenti e relative sponde per una fascia di 150 m
- Area di ulteriore interesse naturalistico
- Biocli di rilevante interesse naturalistico
- Area di notevole interesse faunistico
- Area di notevole interesse botanico e fitogeografico

#### BENI PAESAGGISTICI AMBIENTALI EX ART.142 D.L.V. N. 42/04

- Parchi e aree protette nazionali (l.n. 36/91)
- Fascia di ripetto di 300 m dai laghi

#### COMPONENTI DI PAESAGGIO CON VALENZA AMBIENTALE

- AREE NATURALI E SUBNATURALI**
- Macchia, cluse o aree umide
- Area con vegetazione rada > 5% e < 40%; bacini naturali; aree duri; formazioni di ripa non arboree; macchia mediterranea; bosc di terreno di aridità superiore a 25 m; pareti rocciose e falesie; paschi interni; paschi salmastri; fumi, torrenti e bacini; laghi e stagni costieri a produzione litica naturale; estuari e delta
- Boschi
- Boschi misti di conifere e latifoglie; boschi di latifoglie

#### AREE SEMINATURALI

- Praterie e spiagge
- Prati stabili; aree a pascolo naturale; coneghetti e arciotti; garighe; aree a ricostituzione naturale; spiagge di ambiente superiore a 25 m; aree marine a produzione litica naturale
- Boschi
- Boschi; cattedrati da frutto

#### AREE AD UTILIZZAZIONE AGRO-FORESTALE

- Culture arboree specializzate
- Vigneti; Frutteti e frutteti minori; oliveti; culture temporanee associate all'oliveto; culture temporanee associate al vigneto; culture temporanee associate ad altre culture permanenti
- Impianti boschivi artificiali
- Boschi di conifere; Picepi, salicci, eucalipti; altri impianti arborei da legno; arboricoltura con essenze forestali di conifere; aree a ricostituzione artificiale
- Culture arboree specializzate
- conifere; aree a ricostituzione artificiale
- In seme; sistemi culturali e particolari complessi; aree prevalentemente occupate da culture agrarie con presenza di esseri naturali importanti; aree agrodidattiche

#### AREE DI INTERESSE NATURALISTICO ISTITUZIONALMENTE TUTELE

- Siti di interesse comunitario
- Zona di protezione speciale
- Sistema regionale dei parchi, delle riserve e dei monumenti naturali (L.31/89)
- Classi permanenti di protezione faunistica
- Area gestione speciale area forestale
- Parco geomorfologico d.m. ambiente 205/01

#### AREE DI RECUPERO AMBIENTALE

- ANAGRAFE SITI INQUINATI D.L.V. 22/97 E D.M. 47/99
- Siti inquinati
- Area di ripetto
- Siti ambientali
- Area mineraria dismesse
- AREE MINIERARIE DISMESSE (1° E 2° CATEGORIA)
- Dicarchie
- Scavi

### ASSETTO STORICO CULTURALE

#### BENI PAESAGGISTICI STORICO - CULTURALI EX ART. 143 D.L.V. N. 42/04

##### AREE, EDIFICI E MANUFATTI DI SPECIFICO INTERESSE STORICO - CULTURALE

- Luoghi di culto dal PREISTORICO ALL'ALTO MEDIOEVO
- Monumenti
- Tempio
- Tophet
- Fontana-pozzo
- Domus de janas
- Loggia funeraria
- Domini
- Gruta
- Neopoli
- Tomba
- Cimitero
- Tomba dei giganti
- Batto
- Sepolcra

#### AREE FUNERARIE DAL PREISTORICO ALL'ALTO MEDIOEVO

- Alibi covente
- Domus de janas
- Loggia funeraria
- Domini
- Gruta
- Neopoli
- Tomba
- Cimitero
- Tomba dei giganti
- Batto
- Sepolcra

#### ELEMENTI INDIVIDUI STORICO-ARTISTICI DAL PREISTORICO AL CONTEMPORANEO, COMPRESI LE RAPPRESENTAZIONI ICONICHE O ANONICHE DI CARATTERE RELIGIOSO, POLITICO, MILITARE

- Fontana
- Pozzo
- Scala
- Stupa
- Struttura
- Altare
- Cave
- Deposito
- Anticamera
- Clistero
- Insepolamento
- Capanna
- Complesso
- Nunaghe
- Rivestimenti
- Poddi
- Presenza prenaghe
- Terme
- Villaggio
- Grata riparo

#### INSEDIAMENTI ARCHEOLOGICI DAL PREISTORICO ALL'ETA' MODERNA, COMPRESI I TIPI DI VILLAGGIO, SIA INSEDIAMENTI DI TIPO URBANO, SIA INSEDIAMENTI RURALI

- Abitato
- Cave
- Deposito
- Anticamera
- Clistero
- Insepolamento
- Capanna
- Complesso
- Nunaghe
- Rivestimenti
- Poddi
- Presenza prenaghe
- Terme
- Villaggio
- Grata riparo

#### ARCHITETTURE RELIGIOSE MEDIOVALI, MODERNE E CONTEMPORANEE, AVANTI FINI DI 50 ANNI ALLA DATA DI APPROVAZIONE DEL PPR

- Chiesa
- Santuario
- Convento
- Croce
- Abbazia
- Combesse
- Oratorio
- Capella
- Seminario

#### ARCHEOLOGIE INDUSTRIALI E AREE ESTRATTIVE, ARCHITETTURE E AREE PRODUTTIVE STORICHE

- Miniera
- Quartiere
- Castello fortificato
- Villa
- Palazzo
- Castello
- Castello
- Scuola
- Torre costiera
- Torre
- Municipio
- Albergo
- Dogana
- Monte granatico

#### ARCHITETTURE SPECIALISTICHE E CIVILI STORICHE

- Caserna forestale
- Edificio
- Castello fortificato
- Villa
- Palazzo
- Castello
- Castello
- Scuola
- Torre costiera
- Torre
- Municipio
- Albergo
- Dogana
- Monte granatico

#### INSEDIAMENTI STORICI

- Centri di antica e prima formazione
- Inseediamento sparso: MEDAUS, FURSIADROXUS, BODEBUS, CULES, STAZZI

#### RETI ED ELEMENTI CONNETTIVI


- RETE INFRASTRUTTURALE STORICA
- Faro
- Punto storico
- Acquedotto
- Ponte
- Strada
- Stazione

#### AREE DI INSEDIAMENTO PRODUTTIVO DI INTERESSE STORICO

- Area antropizzazione mineraria
- Area delle bonifiche
- Area delle saline

#### VINCOLI

- Archeologico
- Architettonico

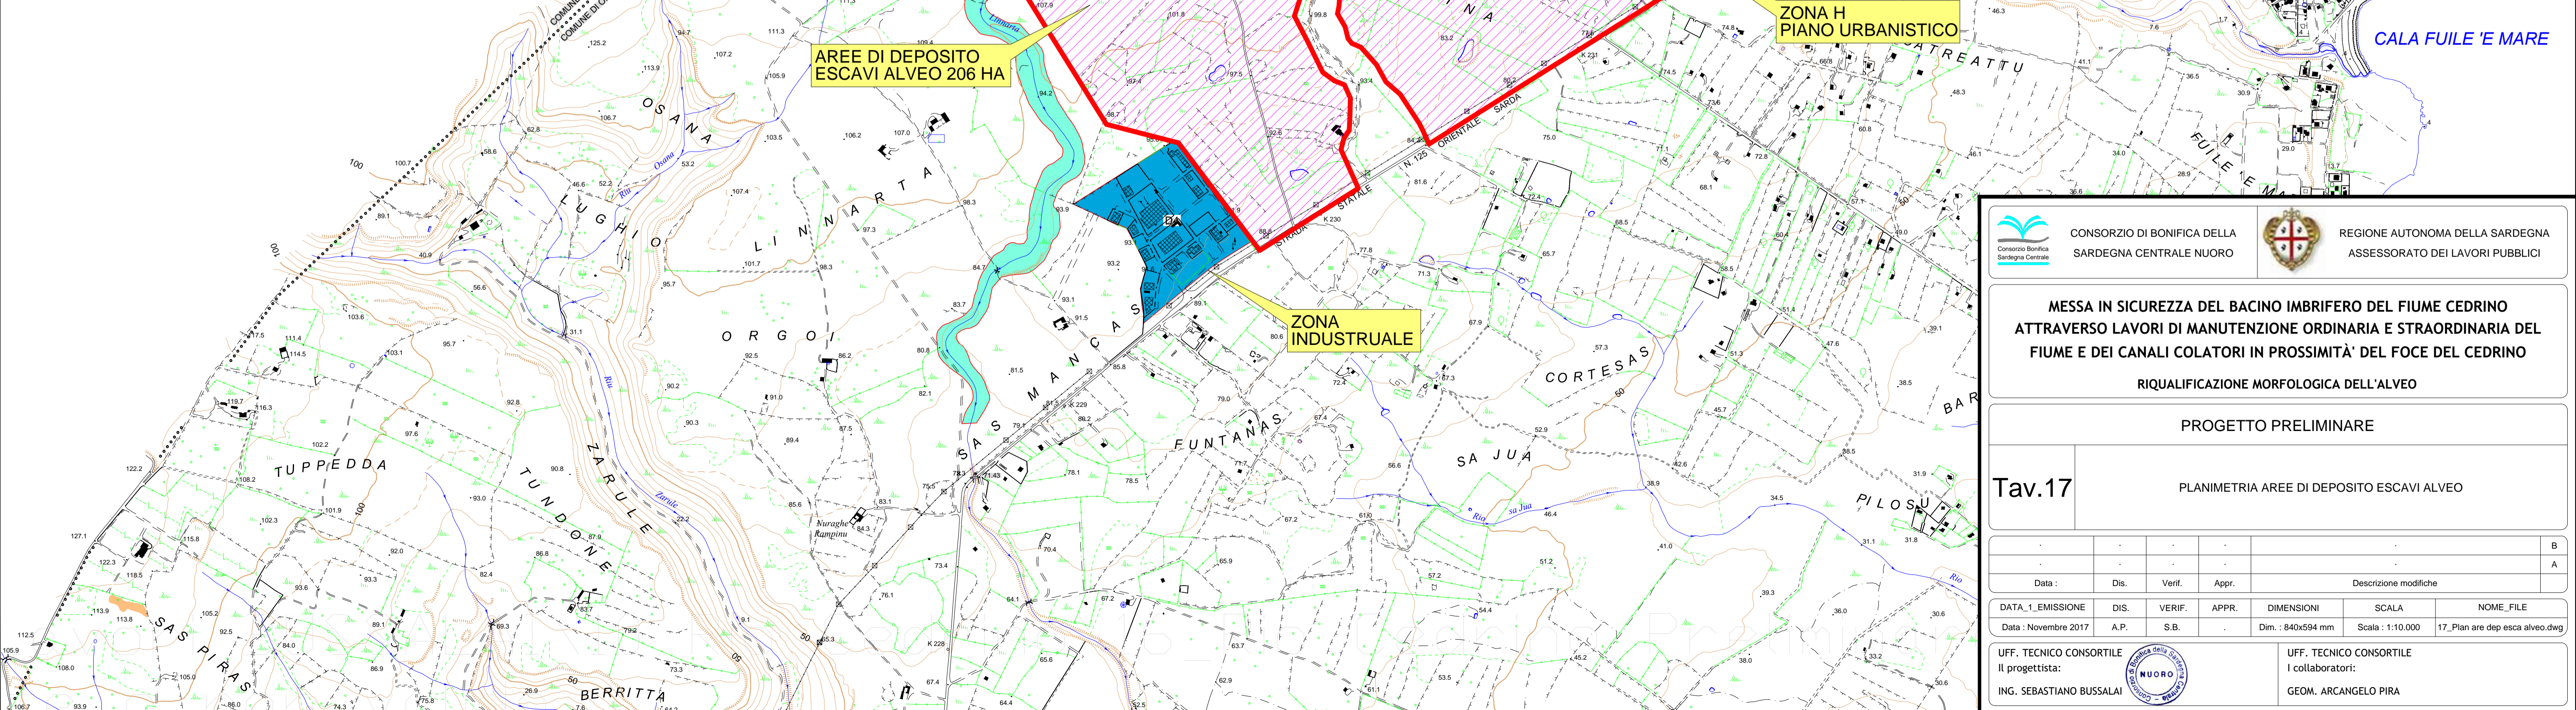

CONSORZIO DI BONIFICA DELLA  
SARDEGNA CENTRALE NUORO

REGIONE AUTONOMA DELLA SARDEGNA  
ASSESSORATO DEI LAVORI PUBBLICI

**MESSA IN SICUREZZA DEL BACINO IMBRIFERO DEL FIUME CEDRINO  
ATTRAVERSO LAVORI DI MANUTENZIONE ORDINARIA E STRAORDINARIA DEL  
FIUME E DEI CANALI COLATORI IN PROSSIMITA' DEL FOCE DEL CEDRINO**

RIVALICAZIONE MORFOLOGICA DELL'ALVEO

PROGETTO PRELIMINARE

**Tav.17** PLANIMETRIA AREE DI DEPOSITO ESCAVI ALVEO

DATA_1_EMISSIONE	DIS.	VERIF.	APPR.	DIMENSIONI	SCALA	NOME_FILE
Data : Novembre 2017	A.P.	S.B.		Dim. : 840x594 mm	Scala : 1:10.000	17_Plan are dep esc alveo.dwg

UFF. TECNICO CONSORTILE  
Il progettista:  
ING. SEBASTIANO BUSSALAI

UFF. TECNICO CONSORTILE  
I collaboratori:  
GEOM. ARCANGELO PIRA