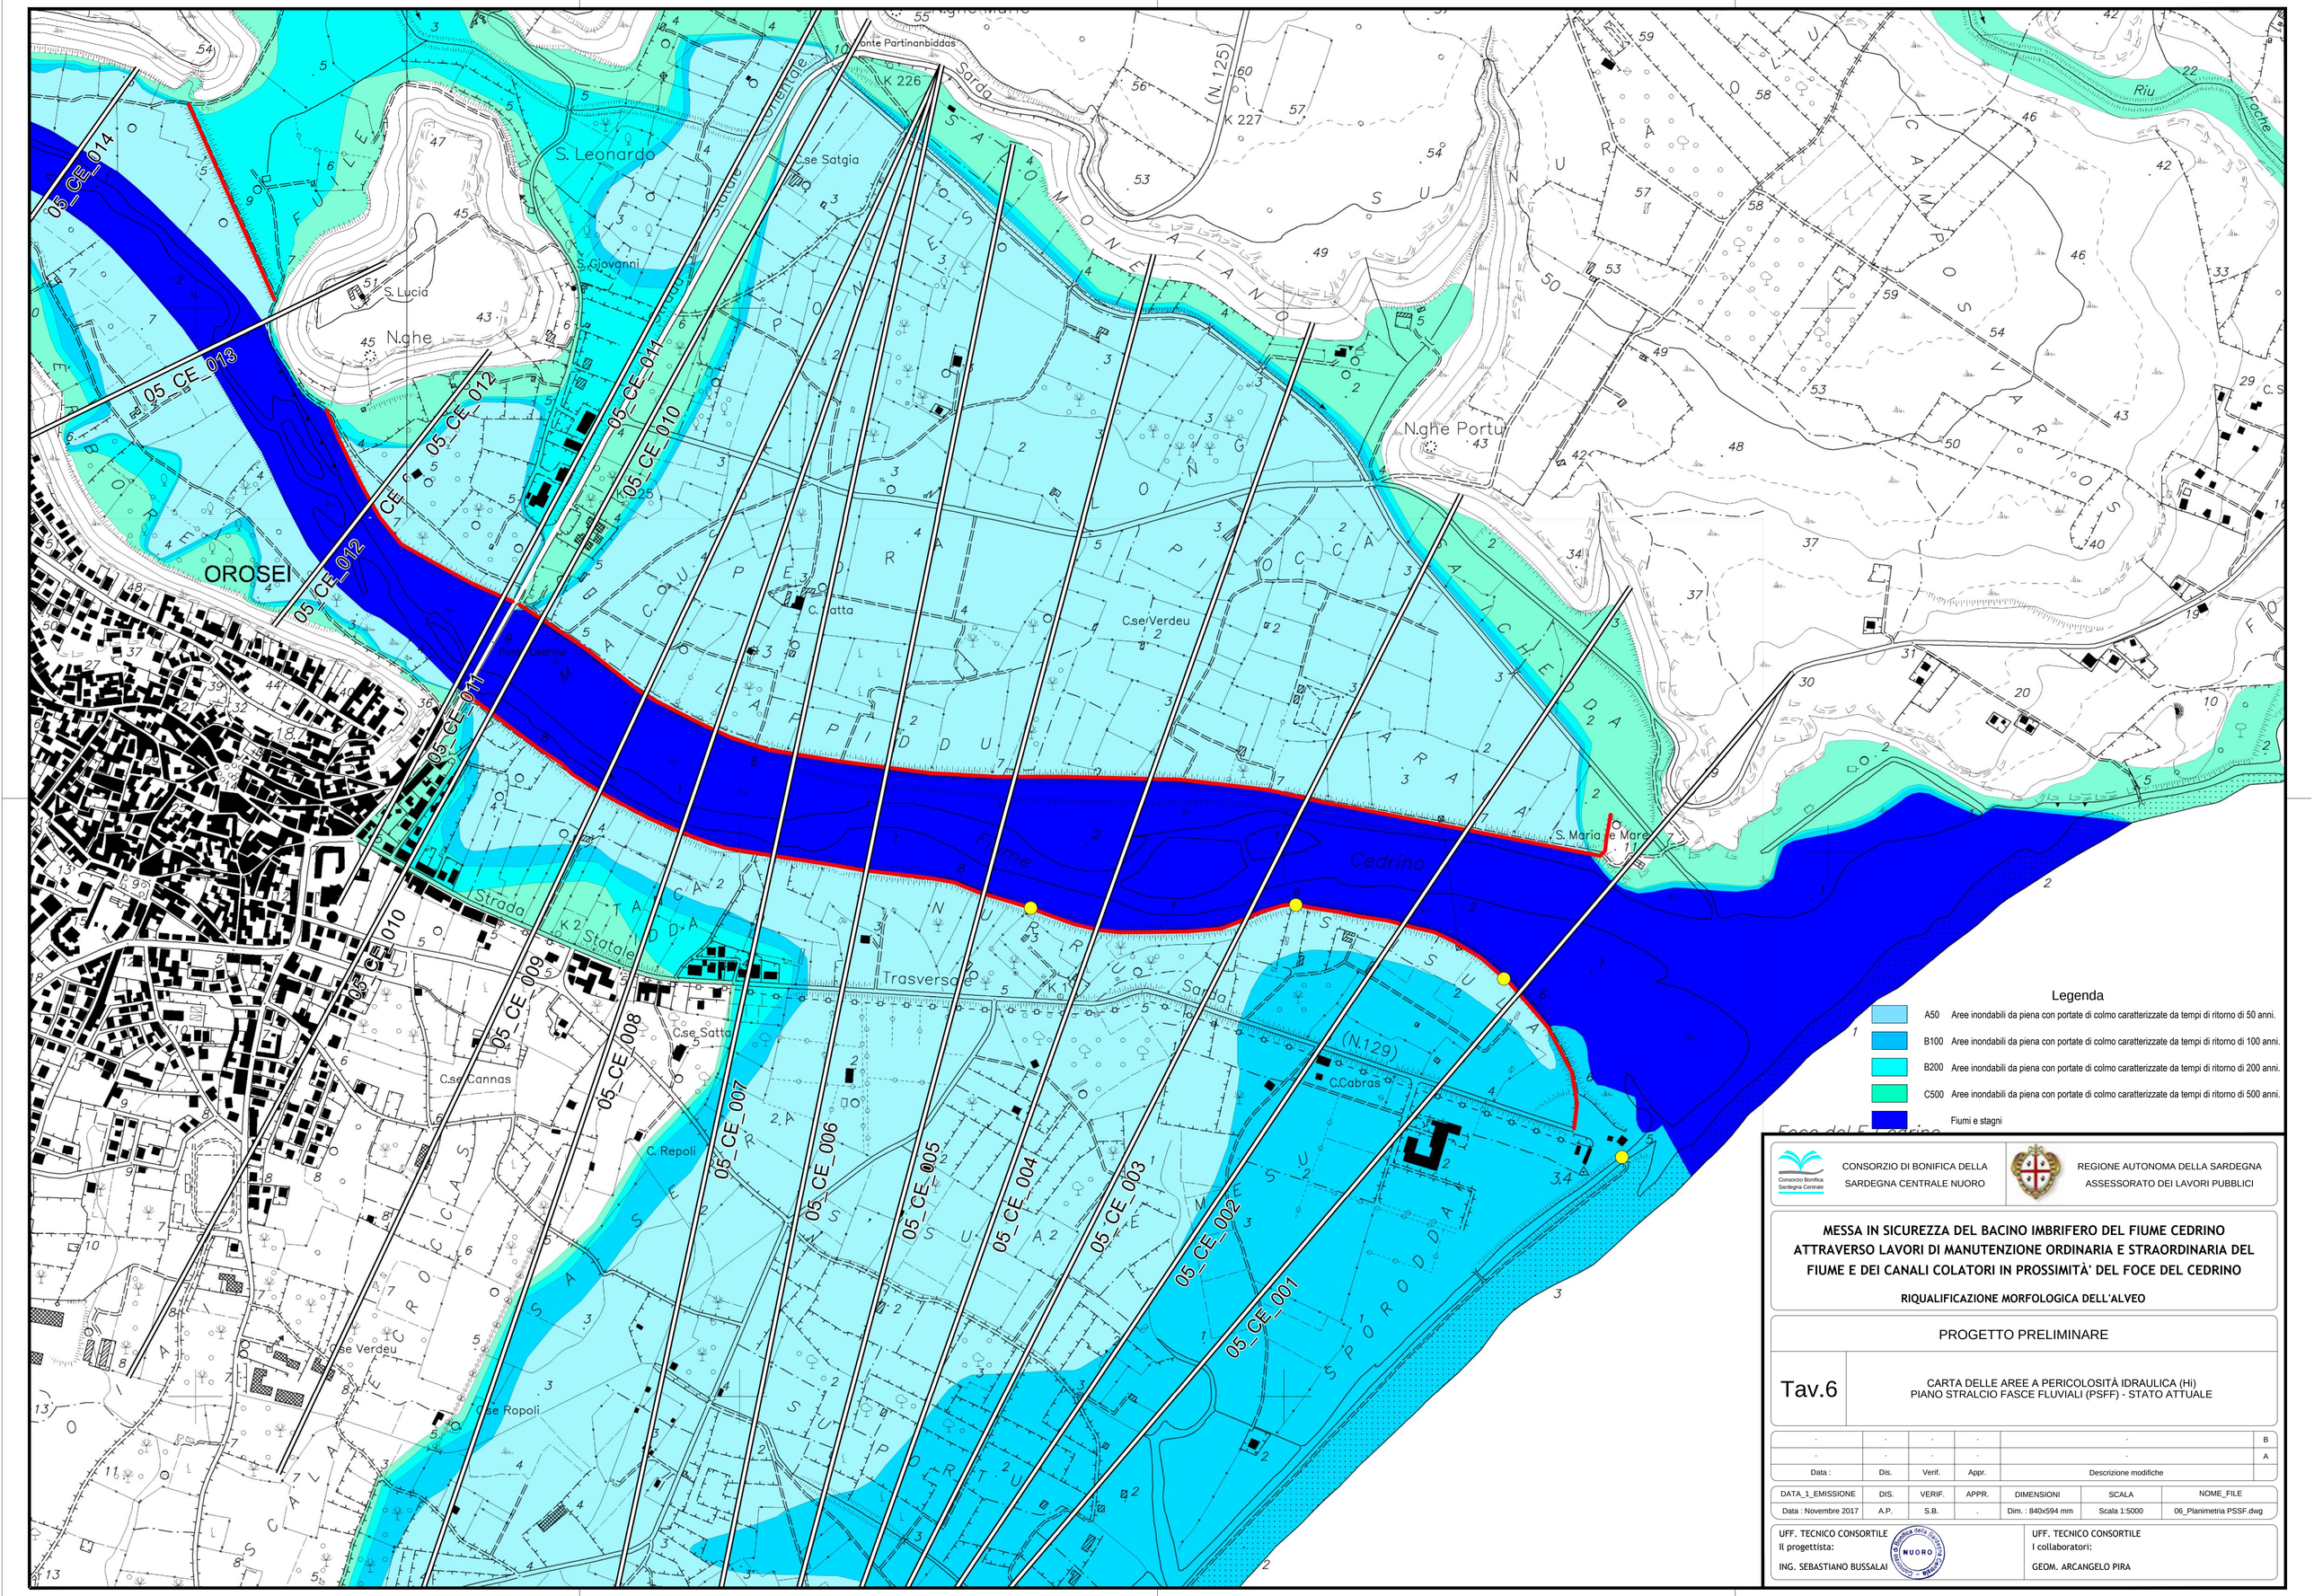


CONSORZIO DI BONIFICA DELLA SARDEGNA CENTRALE NUORO

REGIONE AUTONOMA DELLA SARDEGNA
ASSESSORATO DEI LAVORI PUBBLICI

**MESSA IN SICUREZZA DEL BACINO IMBRIFERO DEL FIUME CEDRINO ATTRAVERSO LAVORI DI MANUTENZIONE ORDINARIA E STRAORDINARIA DEL FIUME E DEI CANALI COLATORI IN PROSSIMITÀ' DEL FOCE DEL CEDRINO**

**RIQUALIFICAZIONE MORFOLOGICA DELL'ALVEO**

PROGETTO PRELIMINARE

Tav.6

CARTA DELLE AREE A PERICOLOSITÀ IDRAULICA (Hi)
PIANO STRALCIO FASCE FLUVIALI (PSFF) - STATO ATTUALE

| | | | | | |
|---|---|---|---|---|---|
| . | . | . | . | . | B |
| . | . | . | . | . | A |
| Data : | Dis. | Verif. | Appr. | Descrizione modifiche | |

| DATA_1_EMISSIONE | DIS. | VERIF. | APPR. | DIMENSIONI | SCALA | NOME_FILE |
|---|---|---|---|---|---|---|
| Data : Novembre 2017 | A.P. | S.B. | . | Dim. : 840x594 mm | Scala 1:5000 | 06_Planimetria PSSF.dwg |

UFF. TECNICO CONSORTILE
Il progettista:
ING. SEBASTIANO BUSSALAI

UFF. TECNICO CONSORTILE
I collaboratori:
GEOM. ARCANGELO PIRA