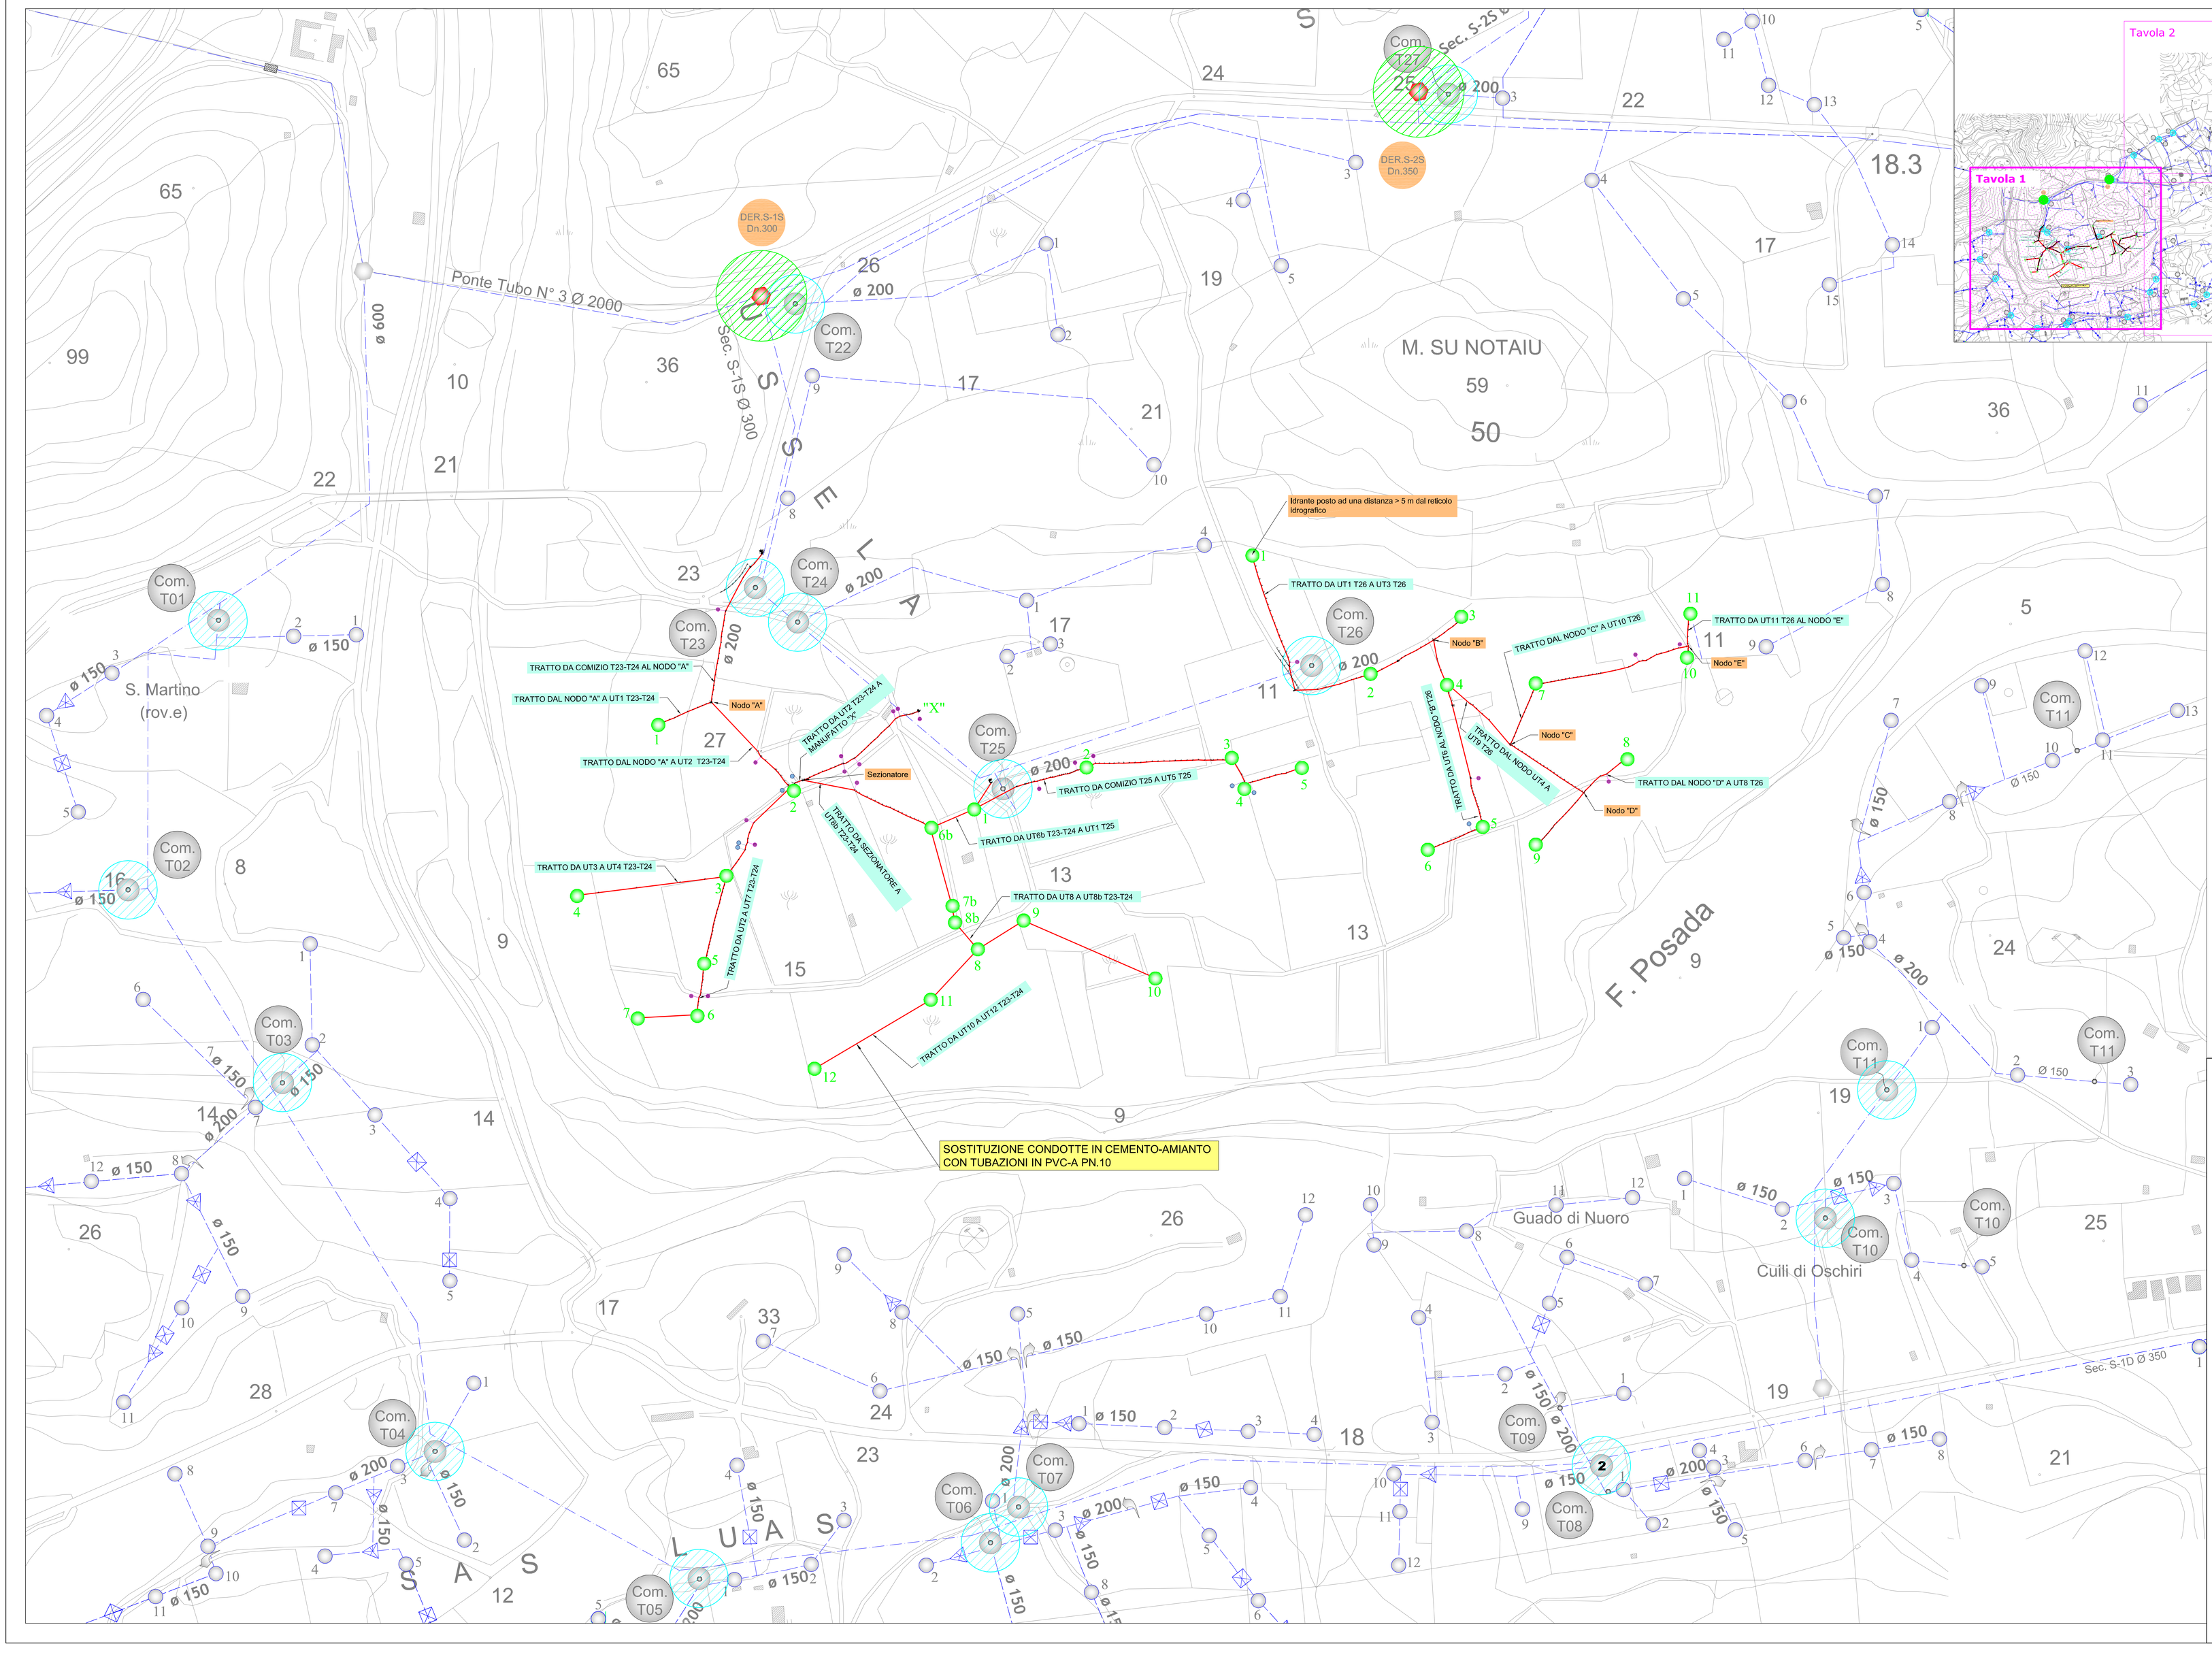

LEGENDA :

- SECONDARIA OGGETTO DI INTERVENTO - REALIZZAZIONE NUOVA DERIVAZIONE
- COMIZIALE OGGETTO DI INTERVENTO - REALIZZAZIONE NUOVA CONSEGNA COMIZIALE
- CONDOTTA IN CEMENTO AMIANTO DA SOSTITUIRE CON CONDOTTA IN PVC-A
- IDRANTE IN PROGETTO POSTO AD UNA DISTANZA > 5 m DAL RETICOLO IDROGRAFICO
- CONDOTTA ESISTENTE
- IDRANTE ESISTENTE
- NODI DI DERIVAZIONE SECONDARIA
- POZZETTI
- BLOCCHI DI ANCORAGGIO PLANIMETRICI
- BLOCCHI DI ANCORAGGIO ALTIMETRICI

CONSORZIO DI BONIFICA DELLA SARDEGNA CENTRALE NUORO

REGIONE AUTONOMA DELLA SARDEGNA ASSESSORATO DELL'AGRICOLTURA E RIFORMA AGRO - PASTORALE

RIPRISTINO DANNI ALLUVIONALI 2013

MANUTENZIONE STRAORDINARIA DEGLI IMPIANTI IRRIGUI NEL SUB COMPRENSORIO DEL POSADA E DEL CEDRINO

REV.	DESCRIZIONE	DATA	DIS.	VERIF.	APPR.
E					
D					
C					
B					
A	AGGIORNAMENTO AL PREZZIARIO RAS 2018 - VALIDAZIONE	LUGLIO 2019			

PROGETTO ESECUTIVO

Planimetria delle opere comprensorio Posada
Zona Torpé San Martino – Su Notaiu 1/2
Tavola 1/5

R.T.P. PROGETTISTI:
Dott. Ing. ROBERTO COCCO
Dott. Ing. ALESSANDRO COCCO
Dott. Ing. MARCO COCCO
Dott.ssa Geol. VELIA GIARDIELLO

RESPONSABILE UNICO PROCEDEMINTO:
Dott. Ing. IGNAZIO LAMPIS

All. B.3

DATA EMISSIONE: Febbraio 2019
SCALA: 1:2.000
NOME FILE: