



SCALA LUNGHEZZE 1 : 1000
SCALA ALTEZZE 1 : 100

6.00

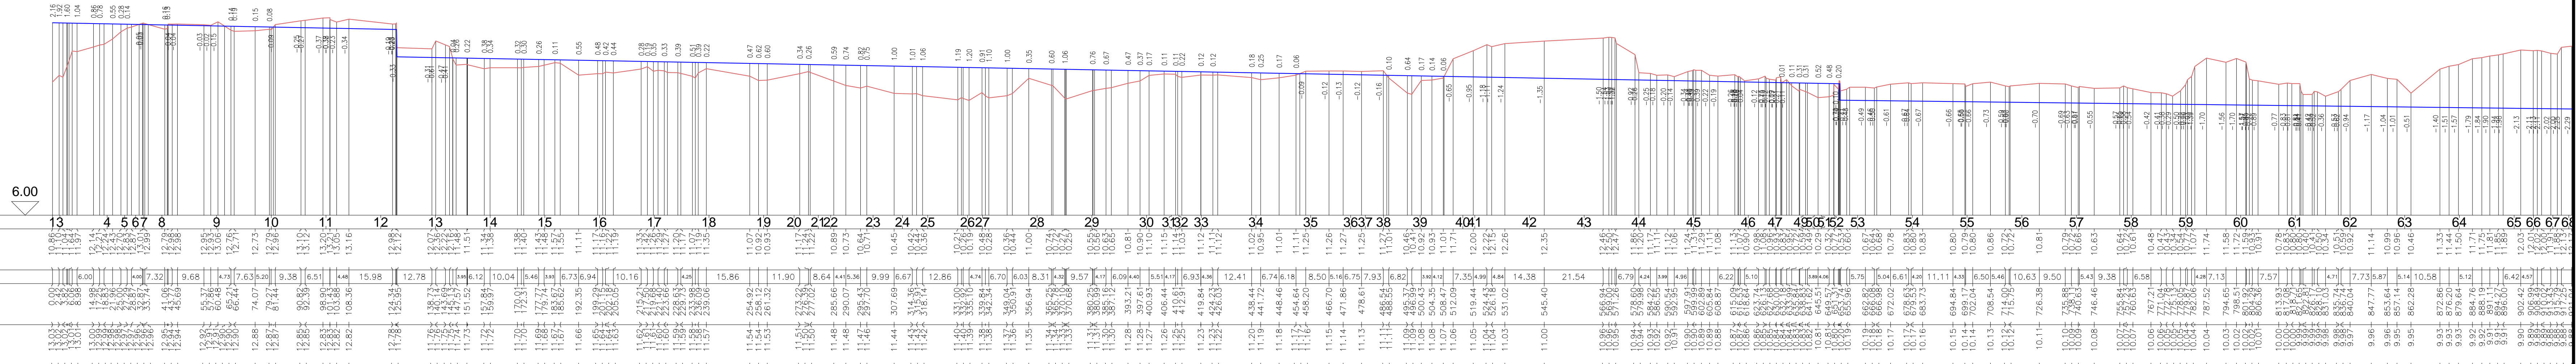

Sezioni	Quote Terreno	Distanze parziali Terreno	Distanze progressive Terreno	Quote Progetto
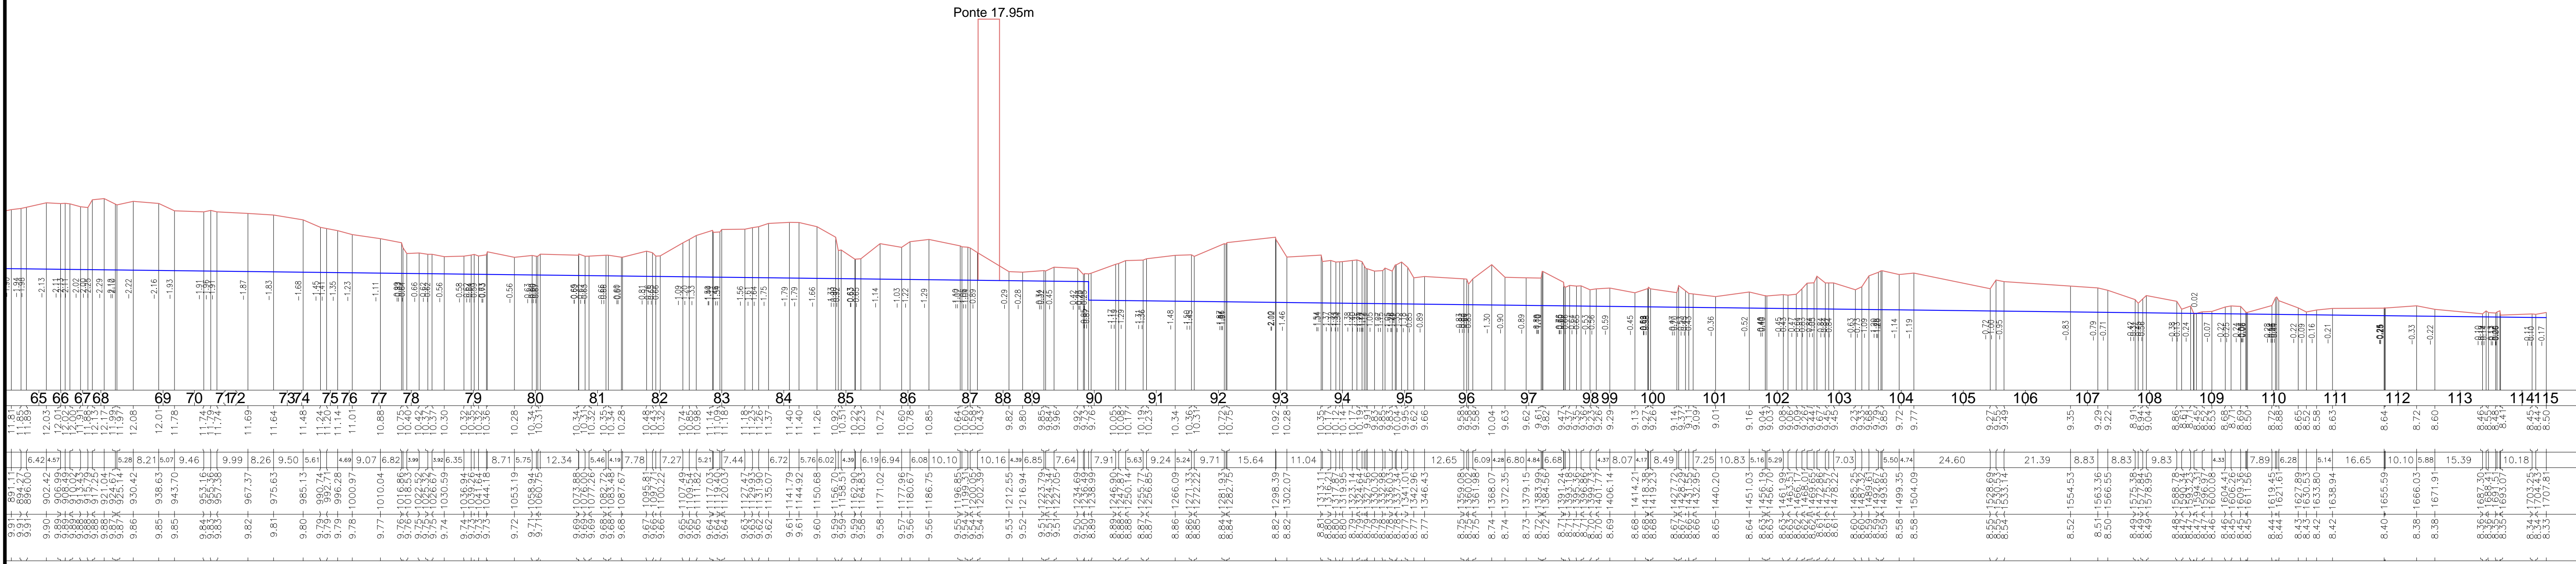

Sezioni	Quote Terreno	Distanze parziali Terreno	Distanze progressive Terreno	Quote Progetto
CONSORZIO DI BONIFICA DELLA
SARDEGNA CENTRALE NUORO



REGIONE AUTONOMA DELLA SARDEGNA
ASSESSORATO DEI LAVORI PUBBLICI

RIO SOLOGO - INTERVENTI DI MANUTENZIONE STRAORDINARIA DI RIPRISTINO OPERE DI PROTEZIONE SPONDALE

PROGETTO ESECUTIVO

12

PROFILO LONGITUDINALE

DATA_1_EMISSIONE	DIS.	VERIF.	APPR.	DIMENSIONI	SCALA	NOME_FILE
Data : Settembre 2016	A.P.	S.B.		Dim. : 1050x594 mm	Scala : 1:1000/1000	12_Profilo Longitudinale.dwg

UFF. TECNICO CONSORTILE
Il progettista:
ING. SEBASTIANO BUSSALAI

UFF. TECNICO CONSORTILE
Collaboratore:
GEOM. ARCANGELO PIRA - KATIUSCIA MUSU